## CORTE LONGITUDINAL
ESC. 1:250

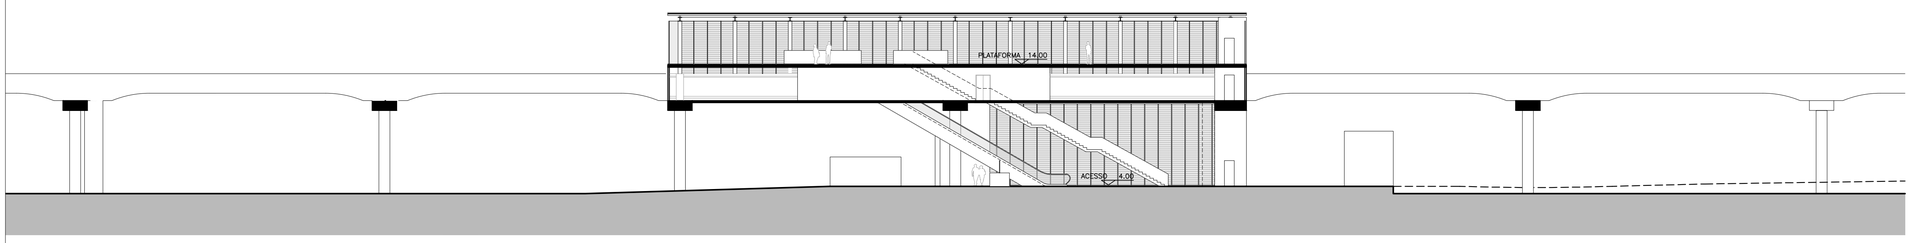


## CORTE TRANSVERSAL
ESC. 1:250

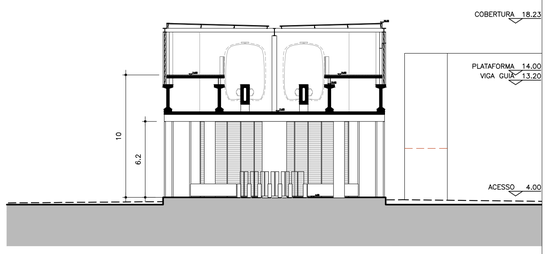


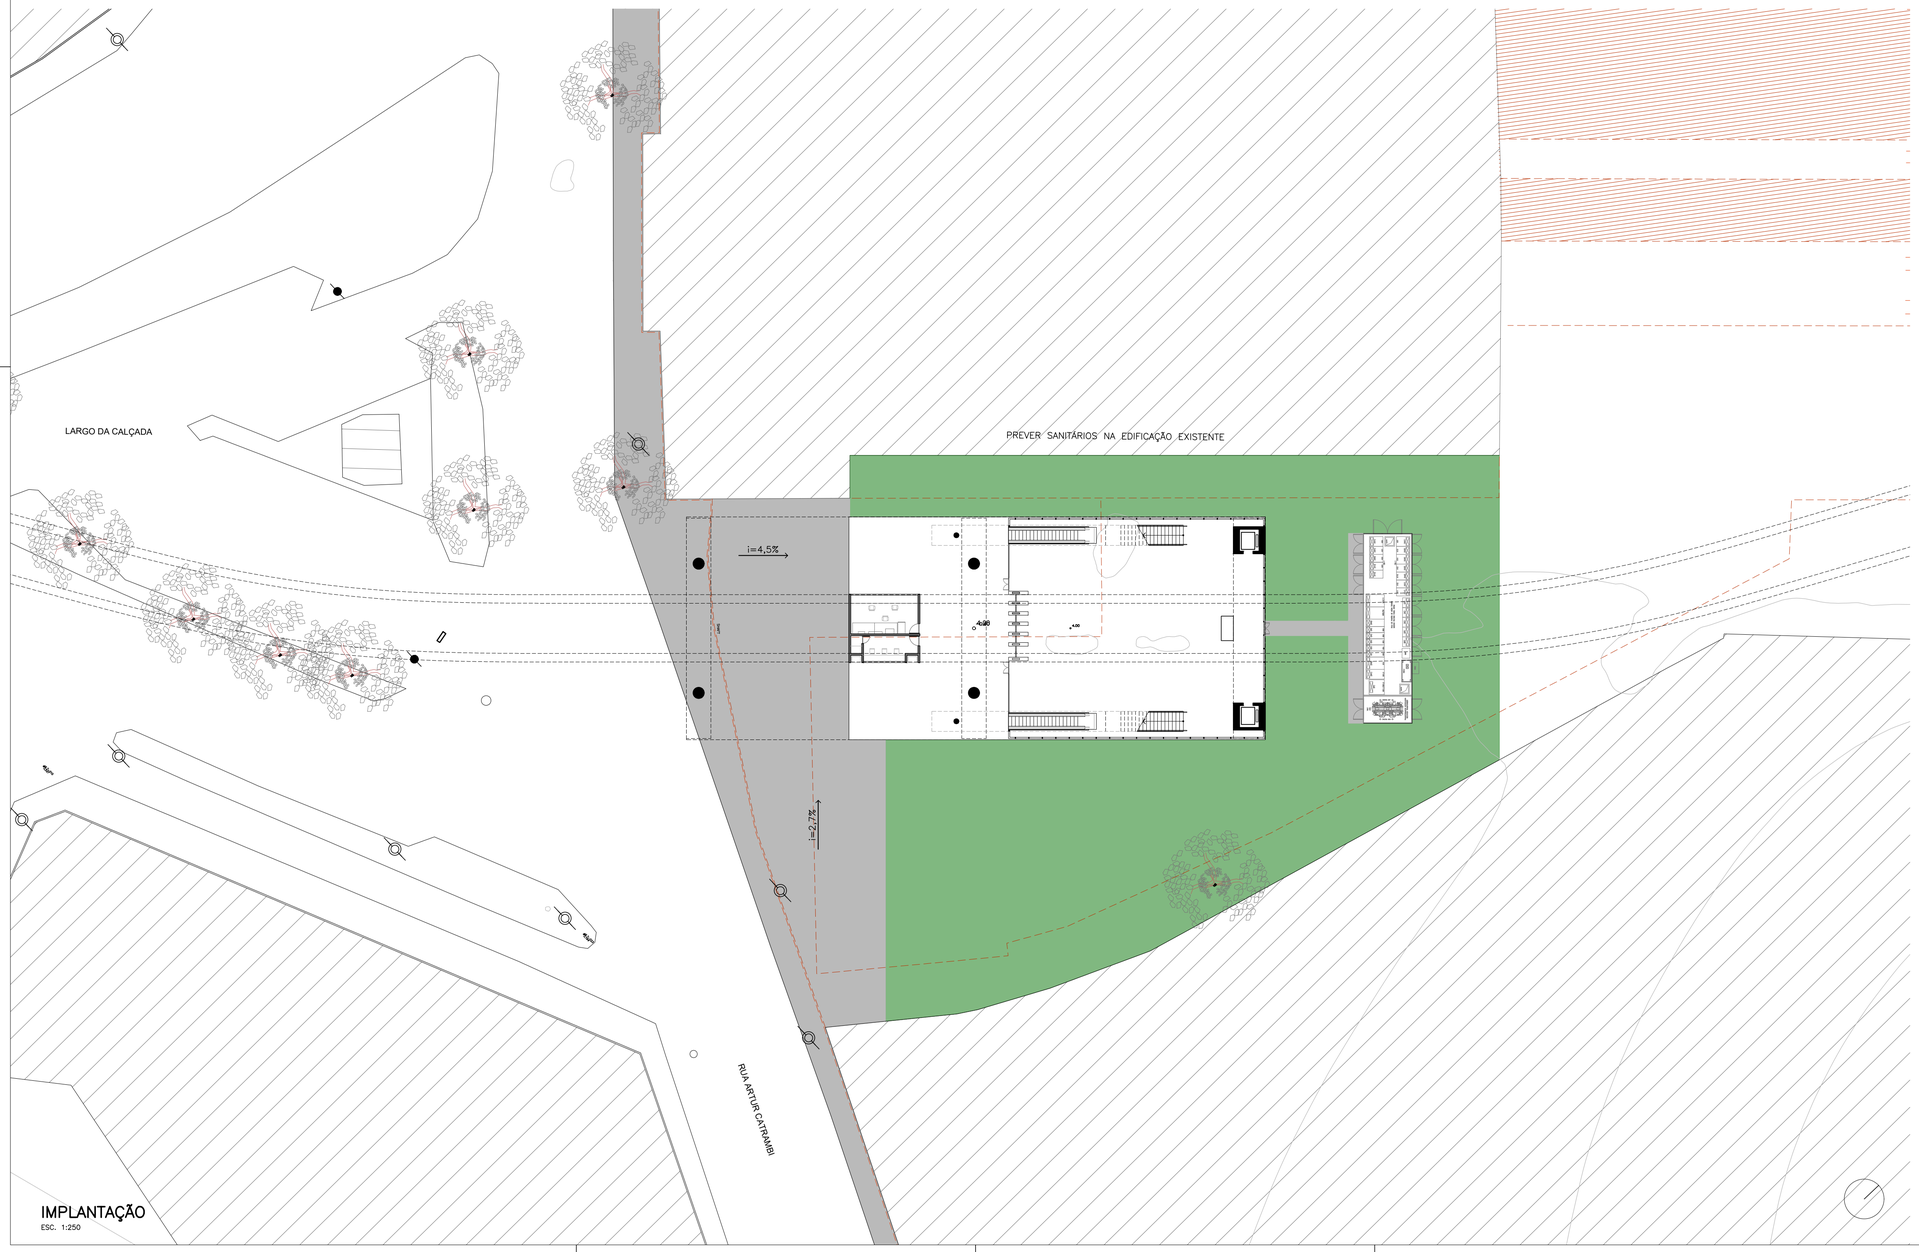


## IMPLANTAÇÃO
ESC. 1:250

### LEGENDA

- PASSEIO
- LEITO CARROÇÁVEL
- VIA COMPARTILHADA
- ÁREA PERMEÁVEL
- DEMOLIÇÃO
- DESAPROPRIAÇÃO
- PONTO DE ÔNIBUS

| Nº | Descrição | Emitente | Verificação | Aprovação |
|---|---|---|---|---|
| | | | | |
| | | | | |
| | | | | |
| | | | | |
| | | | | |
| | | | | |
| | | MMBB | | |
| 0 | Emissão Inicial | MMBB | | |

REVISÕES

Códigos de Emissão
AP–Aprovação LC–Construção IN–Informação PR – Preliminar CT–Certificado EI–Emissão Inicial

Projeto
MMBB

| | | |
|---|---|---|
| Desenho | MMBB | 03/09/19 |
| Projeto | MMBB | 03/09/19 |
| Verificação | | |
| Resp. Tec. | | |
| Aprovação | | |

**APROVAÇÃO CONCESSIONÁRIA**
/ /

**VISTO**
/ /

**APROVAÇÃO CTB**
/ /

Secretaria de Desenvolvimento Urbano – SEDUR Companhia de Transporte da Bahia – CTB

**VLT DO SUBÚRBIO**

| | |
|---|---|
| Cód. interno | DE–M1.10.ES_C.AQ2–001_0A |
| Linha | MONOTRILHO DO SUBÚRBIO |
| Trecho | M1 – MONOTRILHO DO SUBÚRBIO FASE 1 |
| Objeto | AQ2 – PROJETO / ESTUDOS |
| | IMPLANTAÇÃO ESTAÇÃO CALÇADA (UNCENTRALIZED WITH RESTROOM) |

| Escala | Código | Revisão | Emissão |
|---|---|---|---|
| 1:250 | DE–MG.00.ES_C.AQ2–001 | 0A | EI |

FORMATO A1