
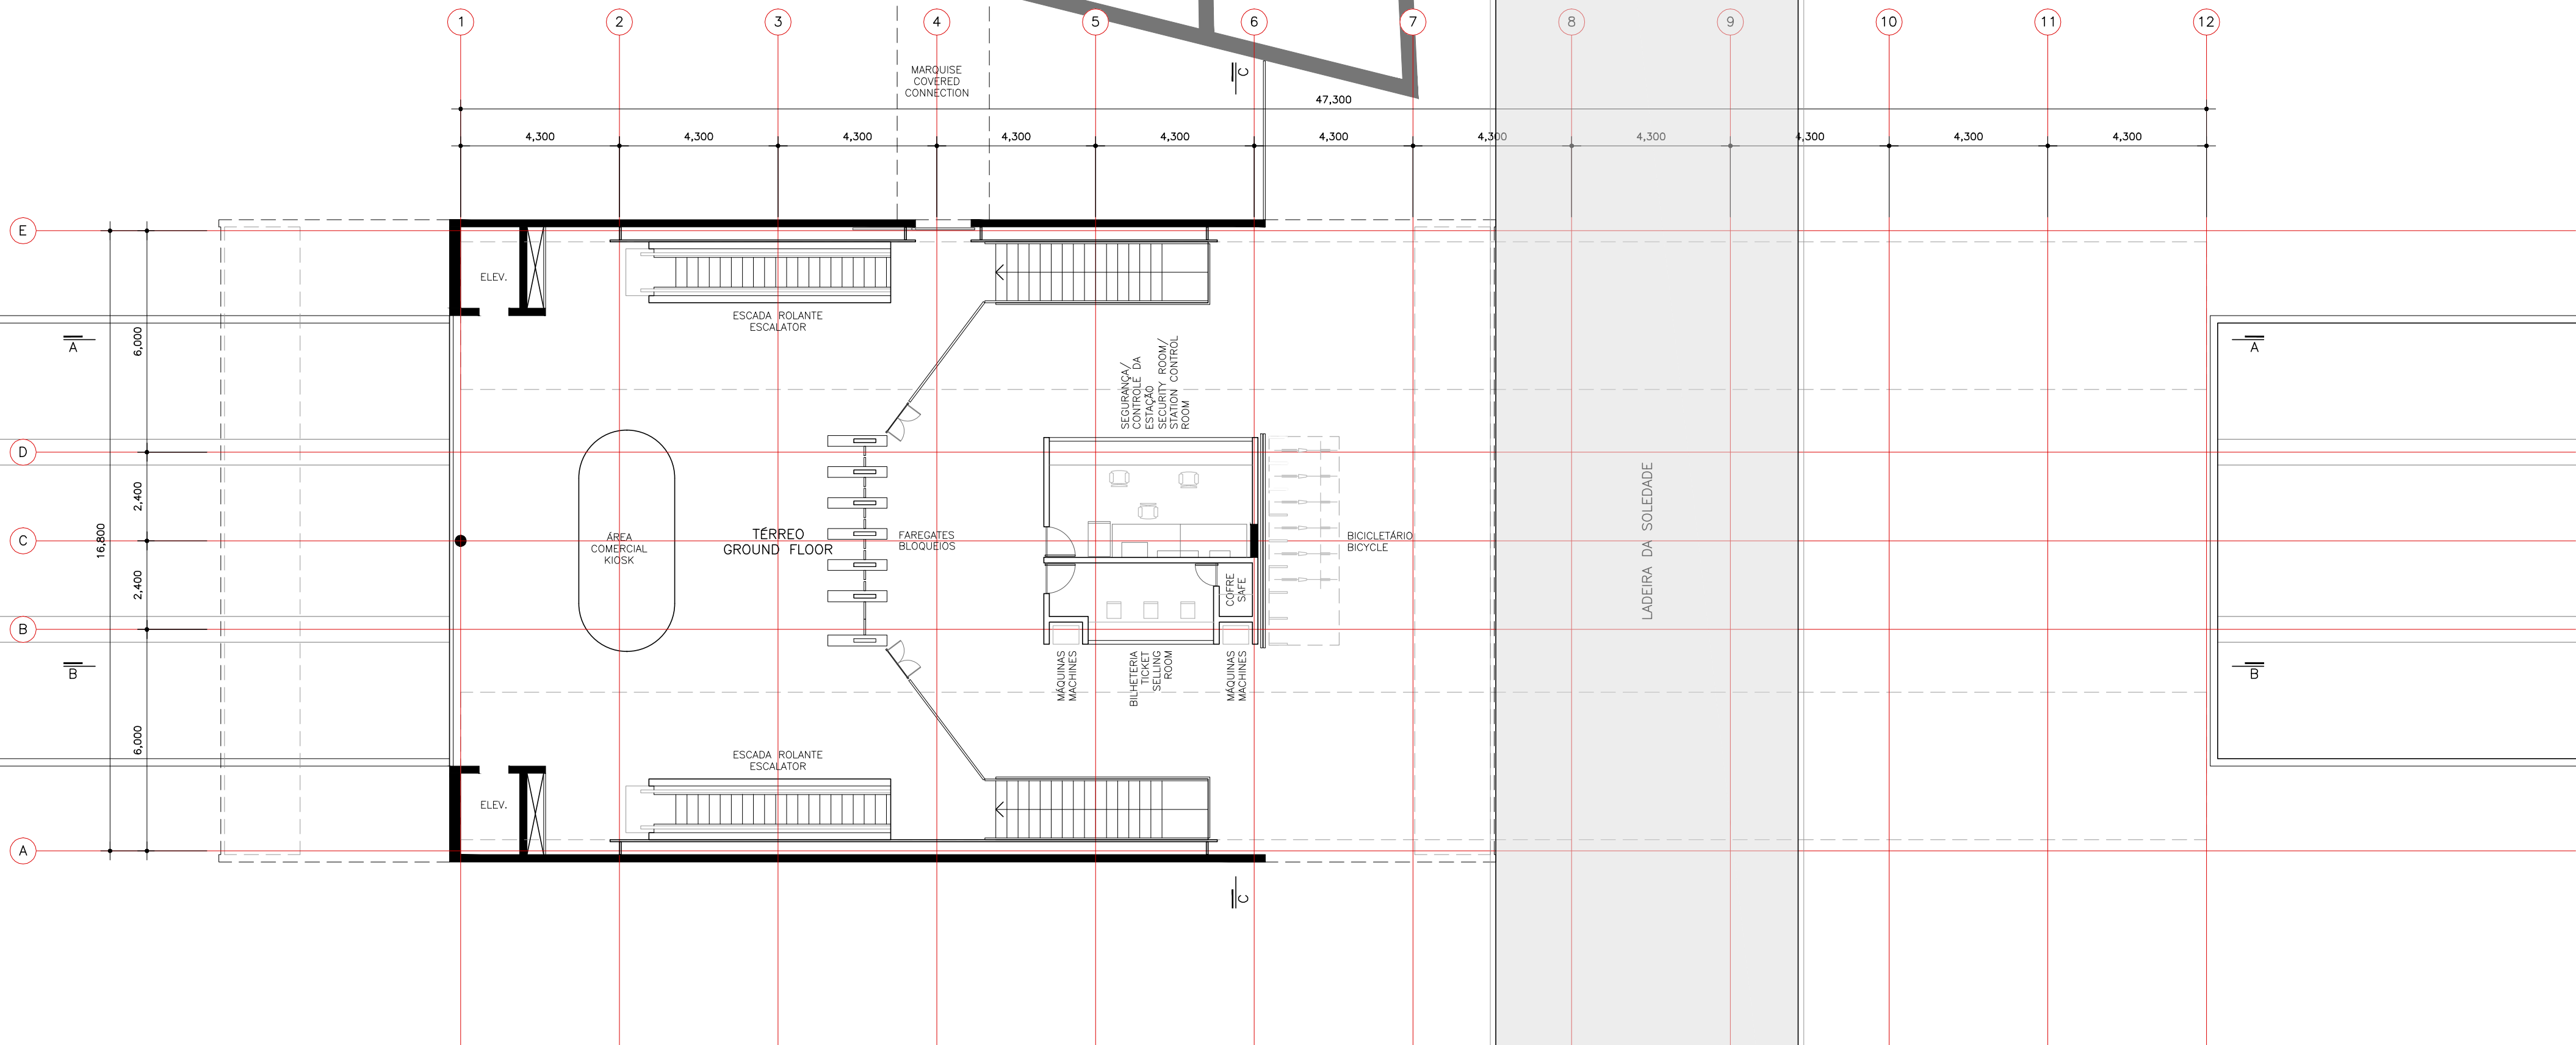


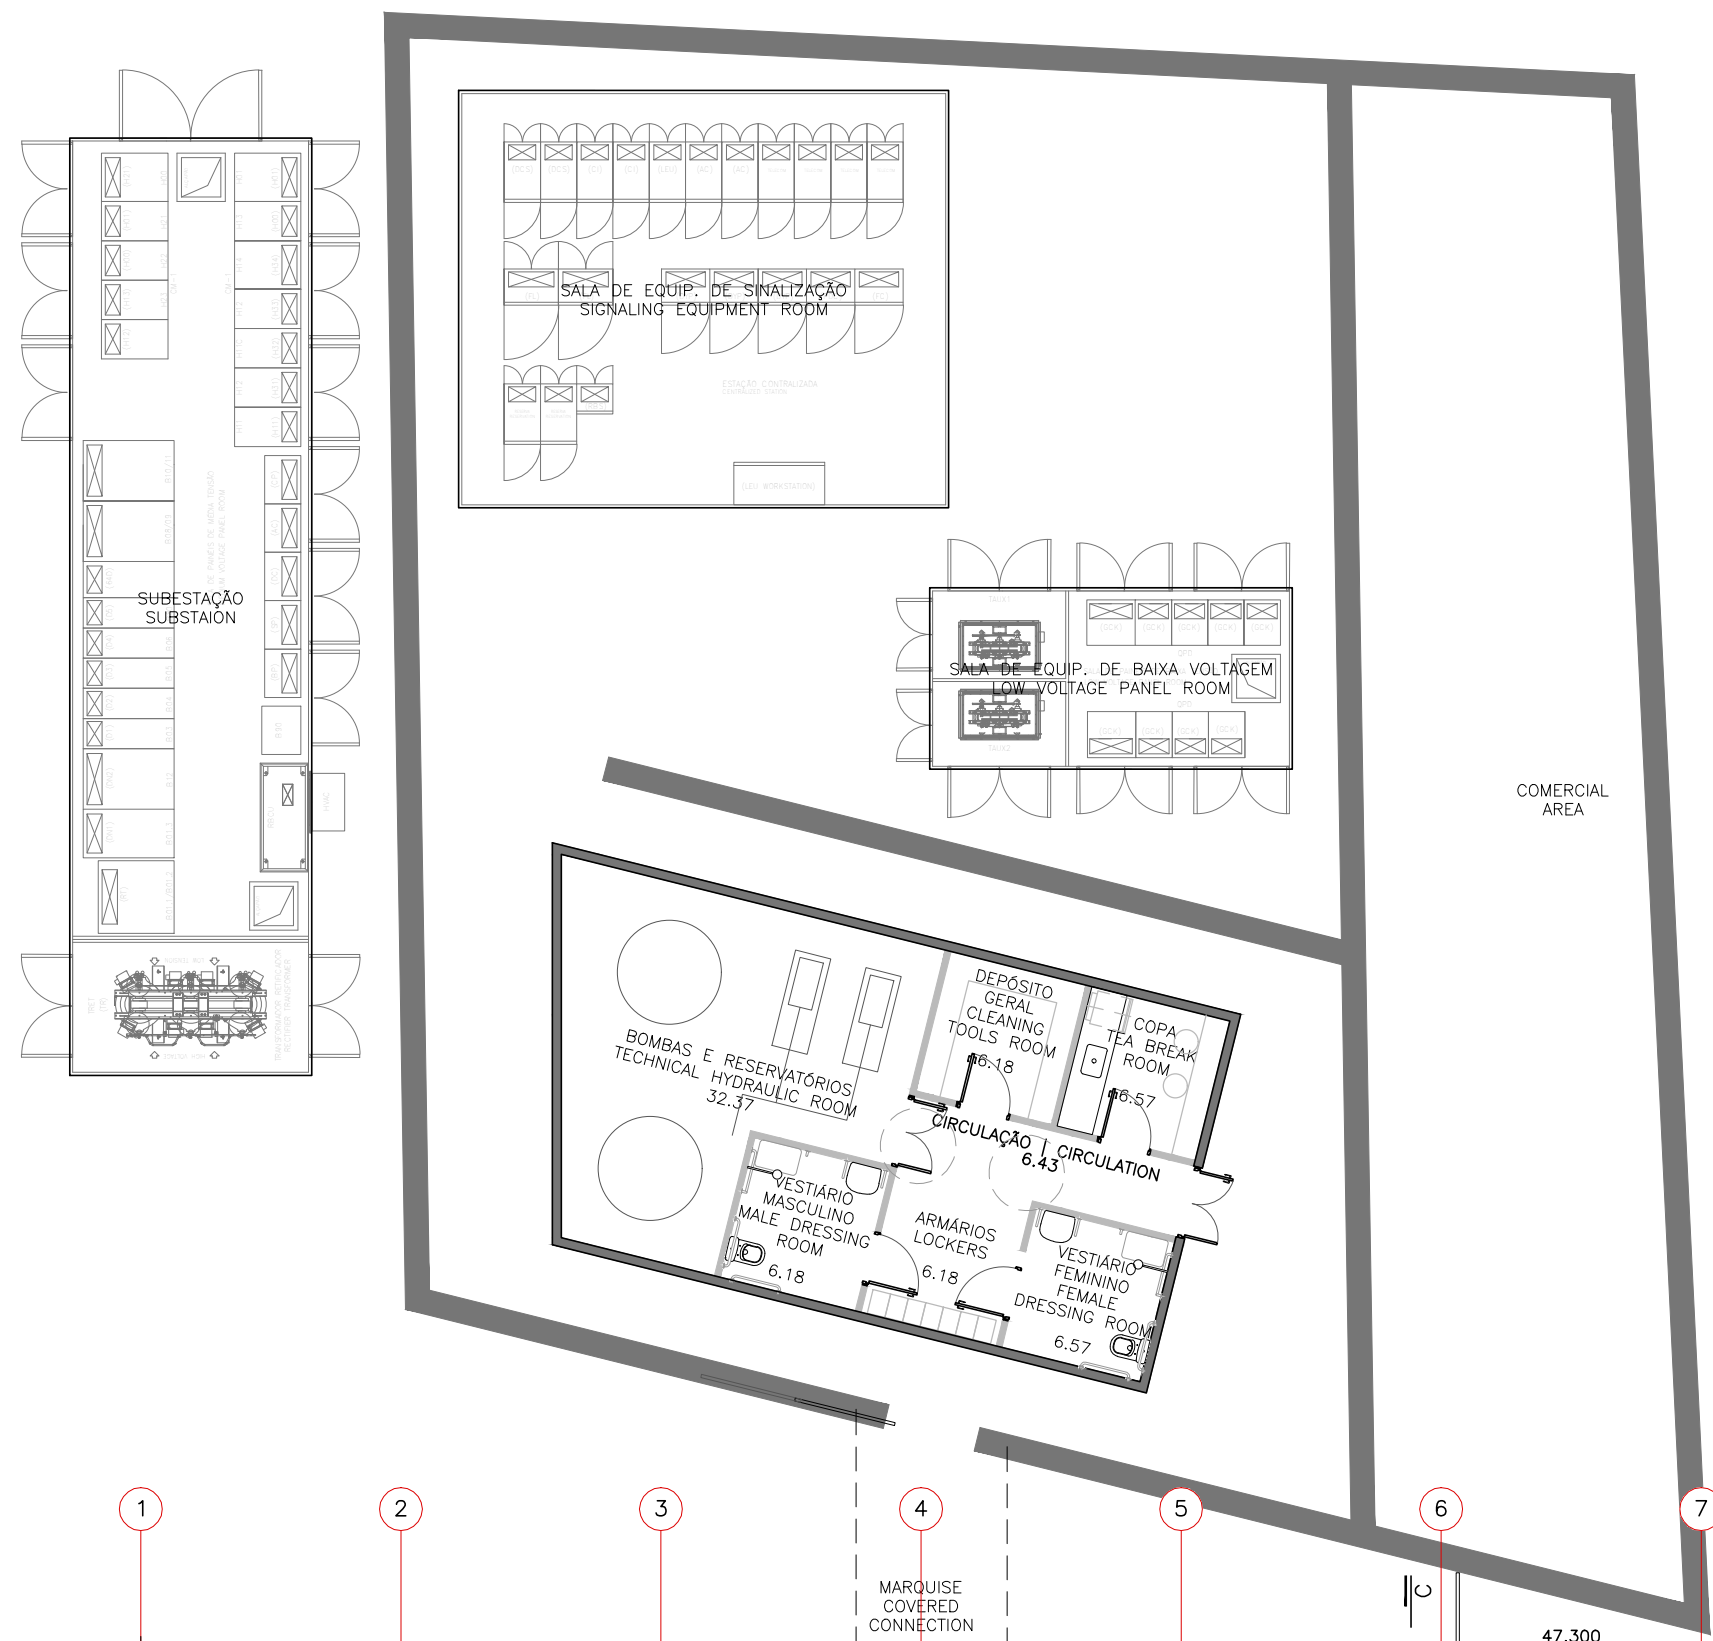

PLANTA NÍVEL 41.00 – TÉRREO | GROUND FLOOR
ESCALA | SCALE 1:125

0	Emissão Inicial	MMBB		
Nº	Descrição	Emitente	Verificação	Aprovação
REVISÕES				
Códigos de Emissão AP=Aprovação LC=Construção IN=Informação PR = Preliminar CT=Certificado EI=Emissão Inicial				
Projeto	MMBB			/ /
Desenho	MMBB			/ /
Projeto	MMBB			/ /
Verificação				/ /
Resp. Tec.				/ /
Aprovação				/ /

					
Secretaria de Desenvolvimento Urbano – SEDUR Companhia de Transporte da Bahia – CTB					
VLT DO SUBÚRBIO					
Cód. interno PARADA AGUA DE MENINOS EP					
Linha MONOTRILHO DO SUBÚRBIO					
Trecho M1 – MONOTRILHO DO SUBÚRBIO FASE 1					
Objeto AQ2 – PROJETO / ESTUDOS					
PARADA 1 FASE 2 – PLANTA NÍVEL 41,00					
Escala 1:125	Código DE–M2.02.ES/C.AQ2–002	Revisão 00	Emissão EI		