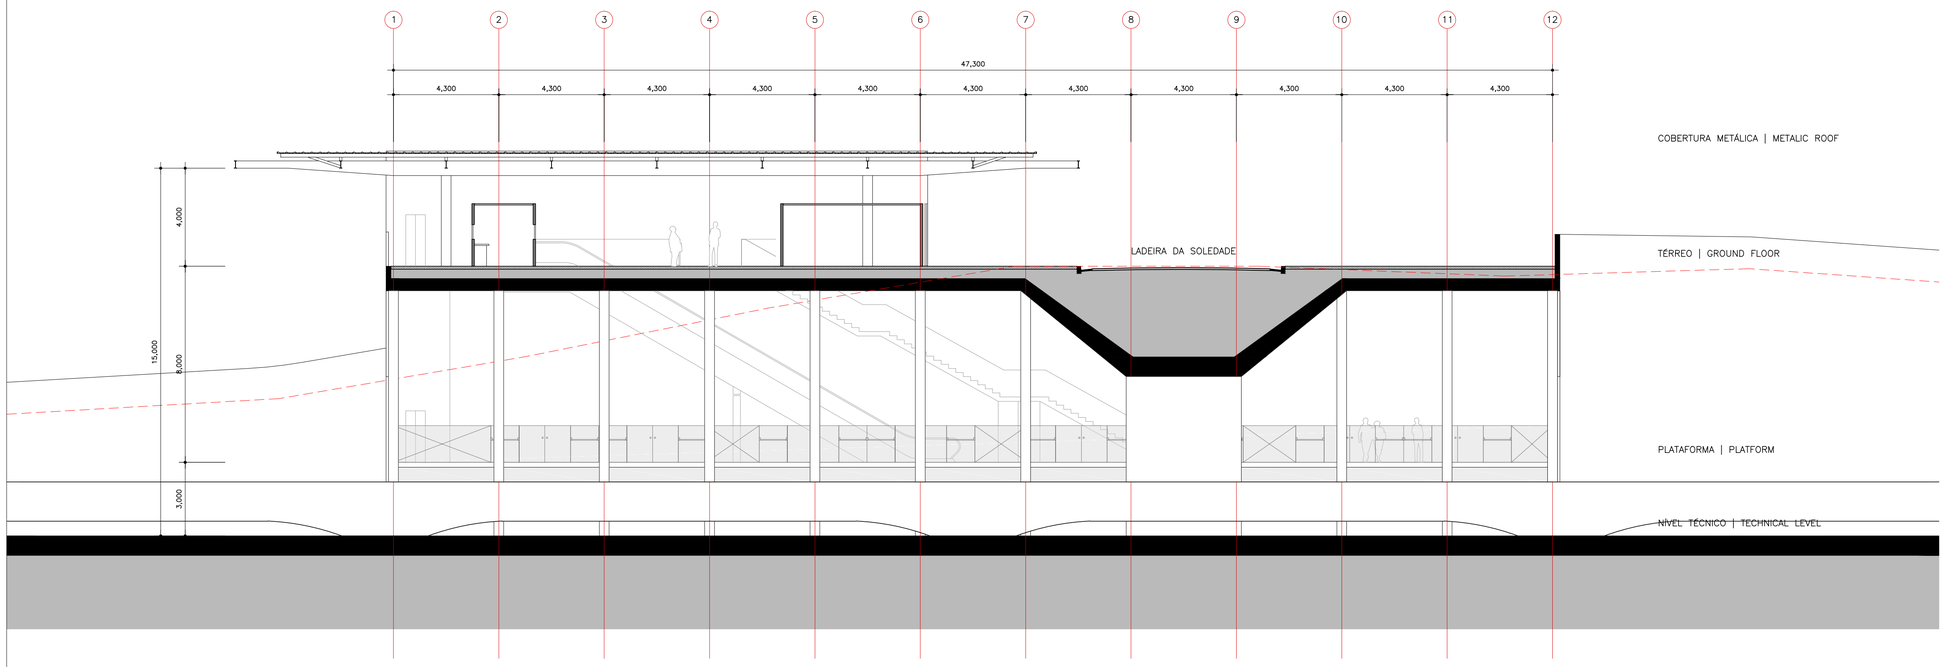

CORTE AA | SECTION AA

ESCALA | SCALE 1:125

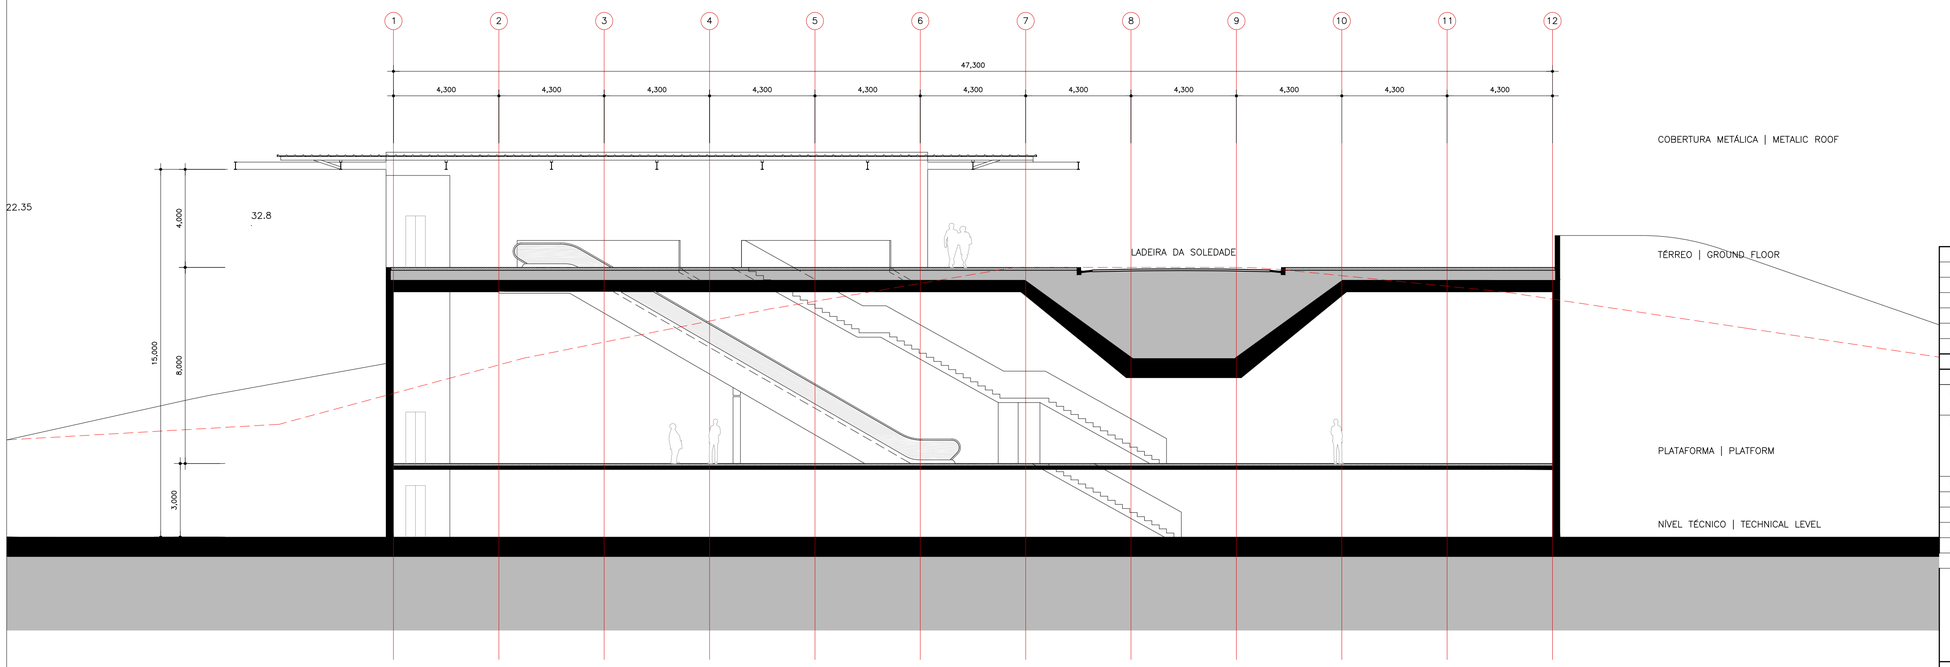

CORTE BB | SECTION BB

ESCALA | SCALE 1:125

N°	Descrição	Emitente	Verificação	Aprovação
0	Emissão Inicial	MMBB		

REVISÕES

Códigos de Emissão
AP–Aprovação LC–Construção IN–Informação PR – Preliminar CT–Certificado EI–Emissão Inicial

Projeto MMBB

Desenho MMBB
Projeto MMBB
Verificação
Resp. Tec.
Aprovação

APROVAÇÃO CONCESSIONÁRIA / /

VISTO / /

APROVAÇÃO CTB / /

Secretaria de Desenvolvimento Urbano – SEDUR Companhia de Transporte da Bahia – CTB

VLT DO SUBÚRBIO

Cód. interno PARADA_AGUA DE MENINOS EP
Linha MONOTRILHO DO SUBÚRBIO
Trecho M1 – MONOTRILHO DO SUBÚRBIO FASE 1
Objeto AQ2 – PROJETO / ESTUDOS
PARADA 1 FASE 2 – CORTE AA E CORTE BB

Escala	Código	Revisão	Emissão
1:125	DE–M2.02.ES/C.AQ2–004	00	EI

FORMATO A1