

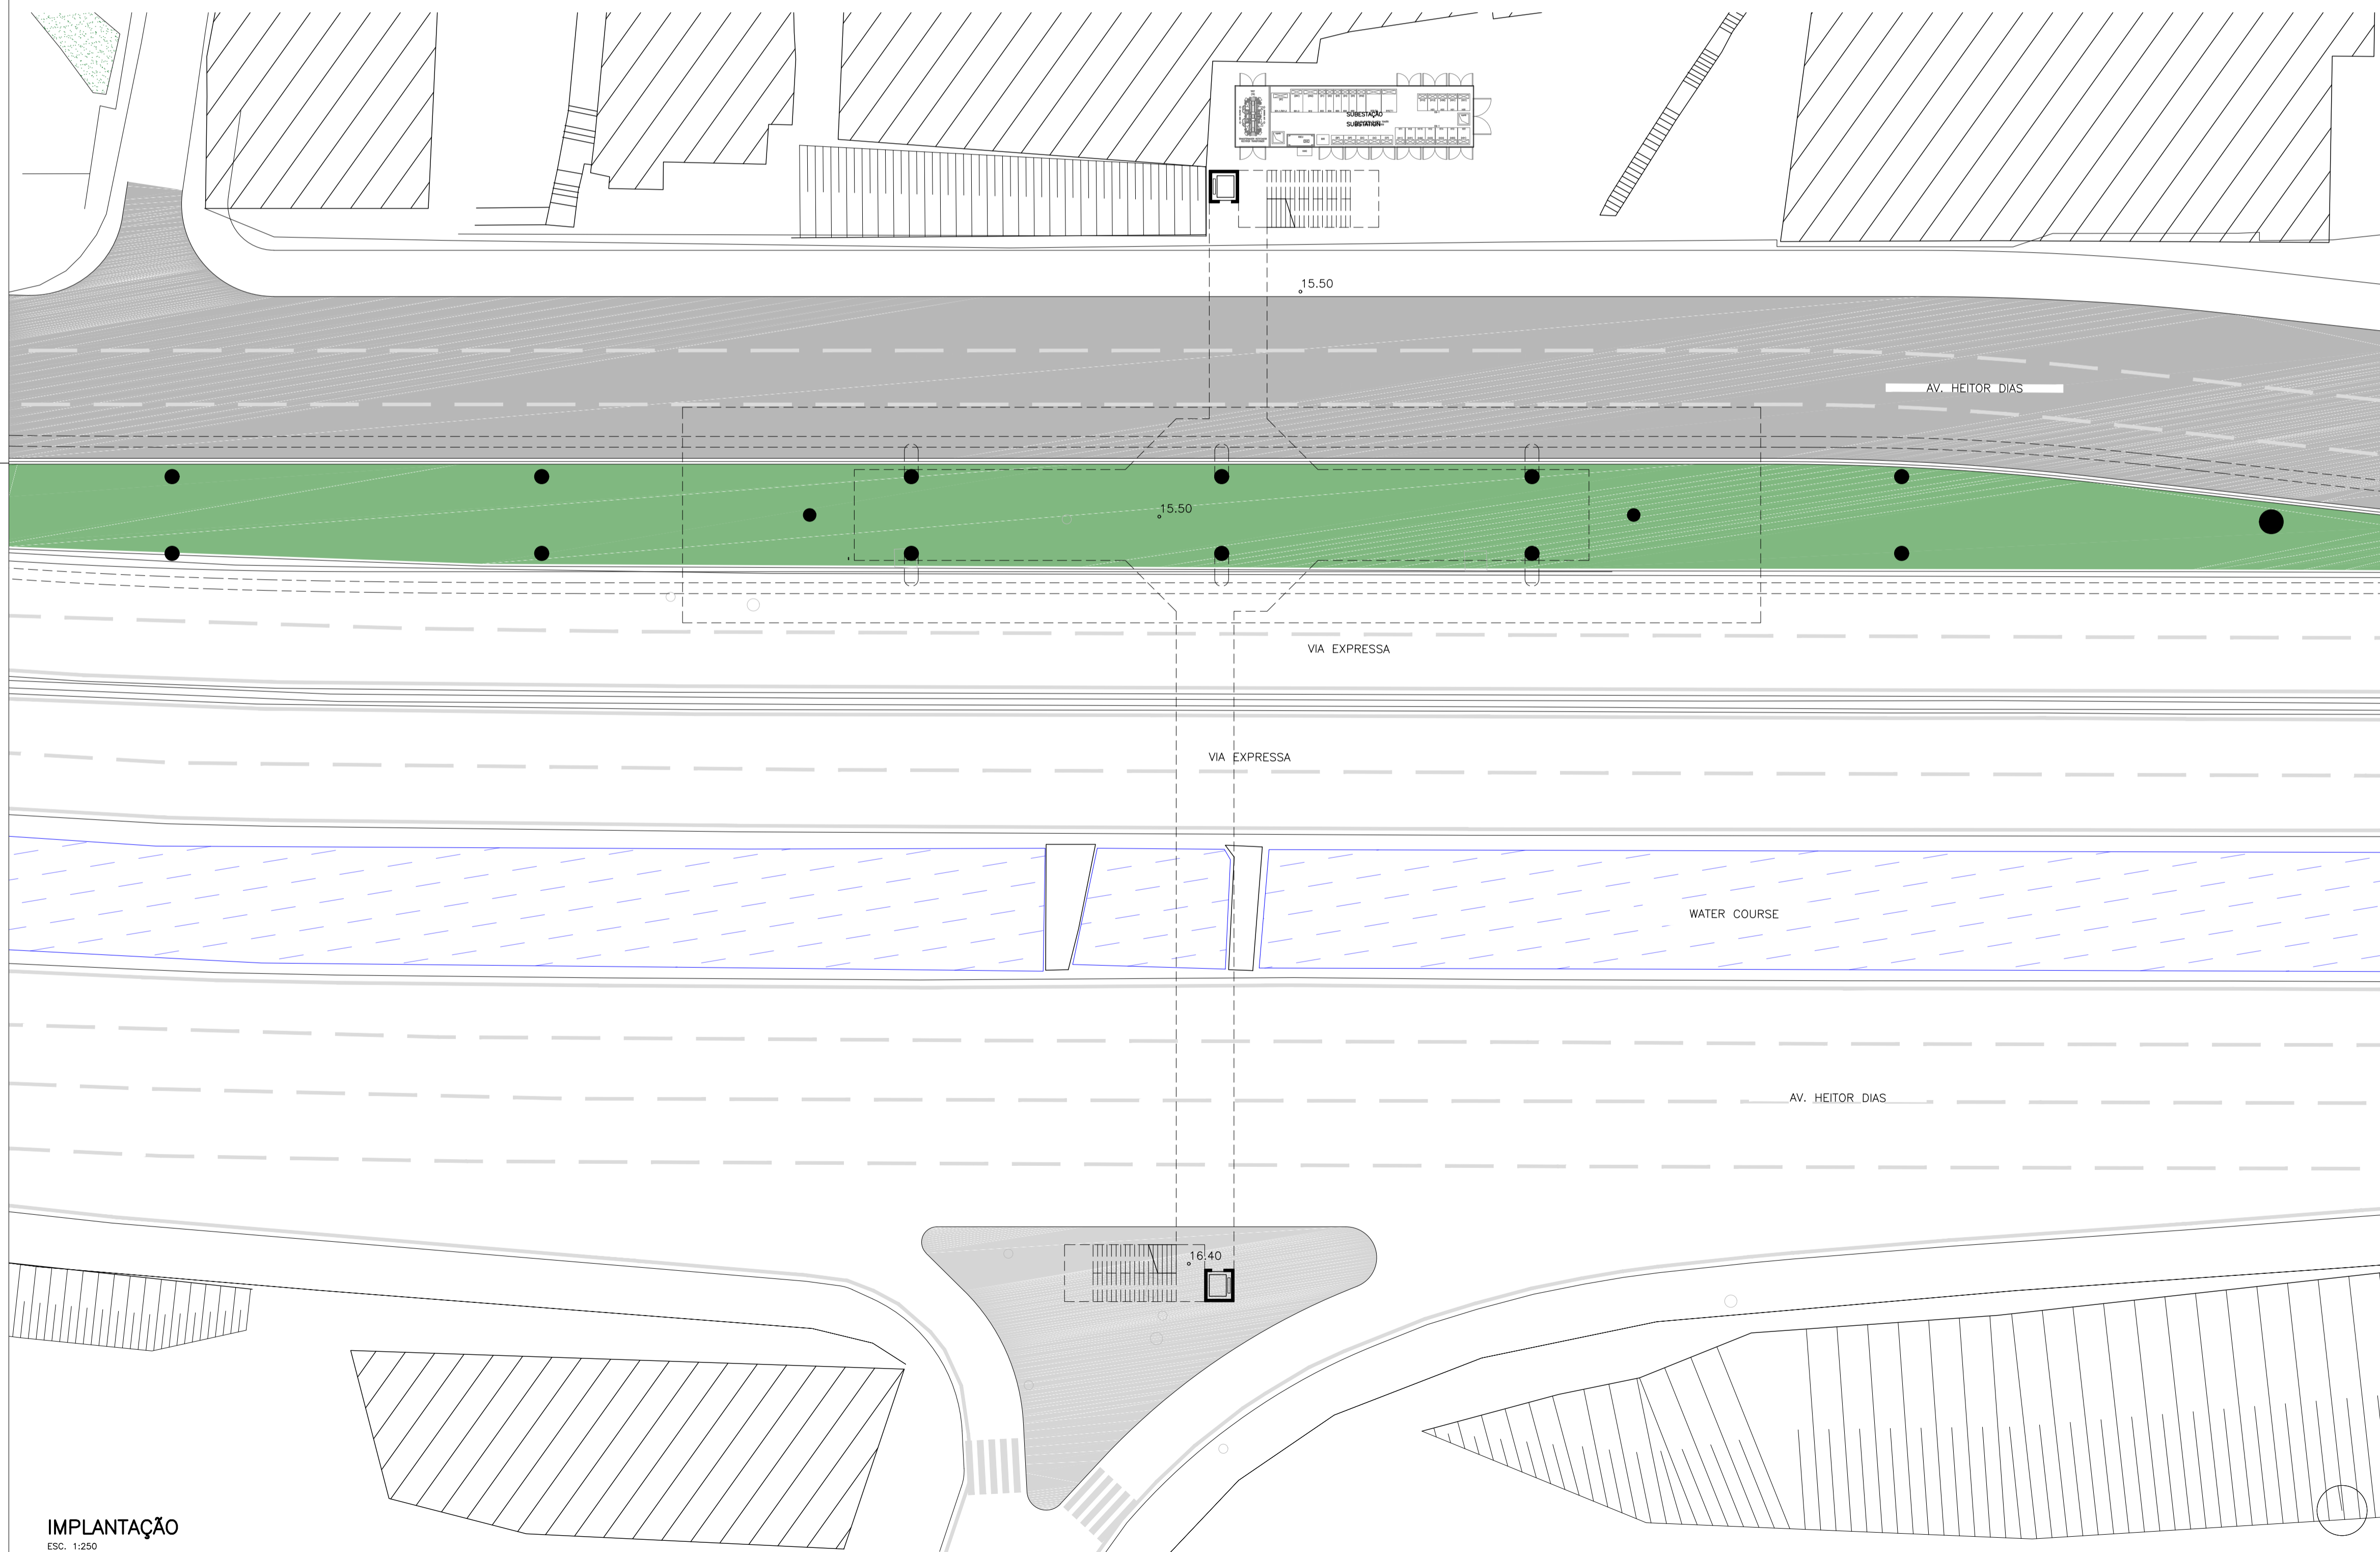


CORTE LONGITUDINAL
ESC. 1:250

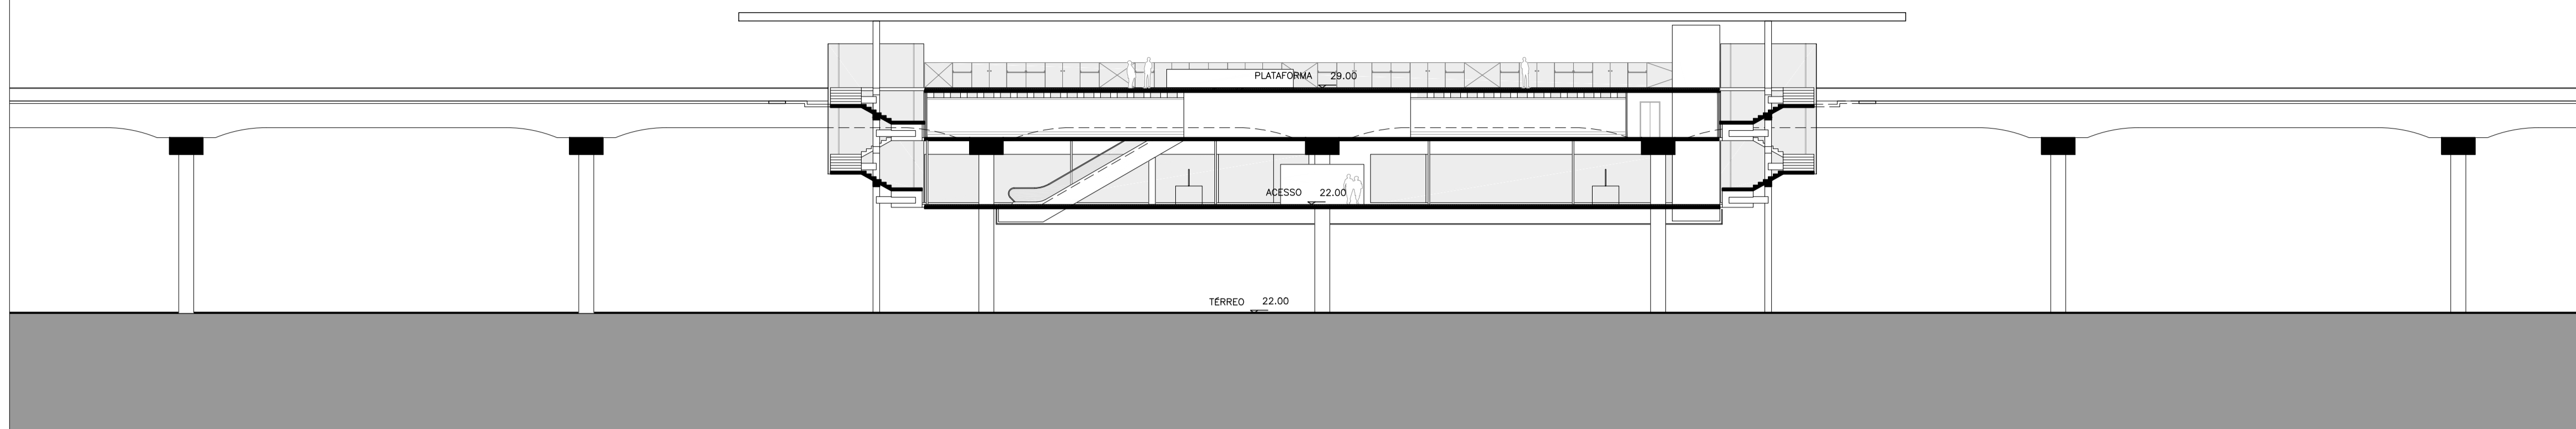

IMPLANTAÇÃO
ESC. 1:250

CORTE TRANSVERSAL
ESC. 1:250

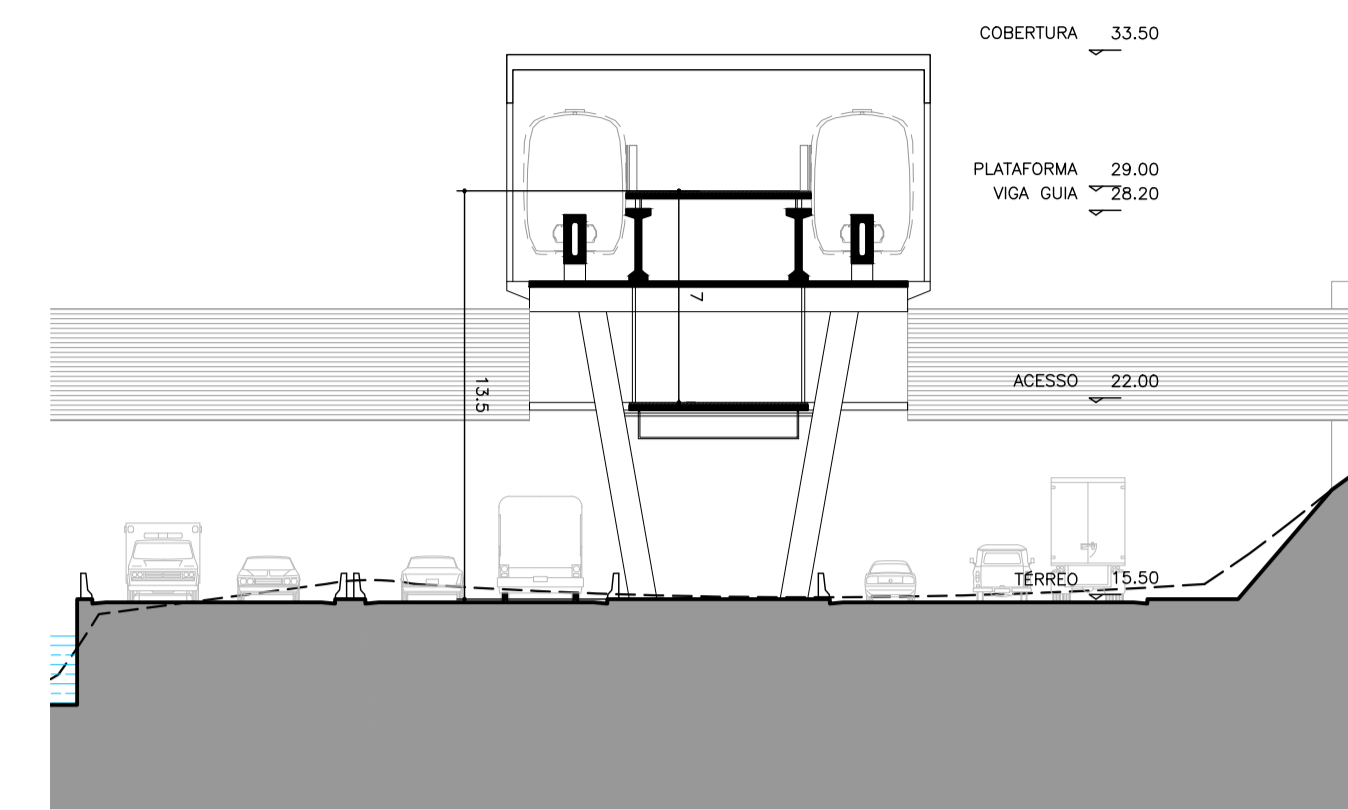

LEGENDA

PASSEIO	ÁREA PERMEÁVEL	PONTO DE ÔNIBUS
LEITO CARROÇÁVEL	DEMOLIÇÃO	
VIA COMPARTILHADA	DESAPROPRIAÇÃO	

REVISÕES				
Nº	Descrição	Emite	Verificação	Aprovação
0A	Revisão 01			
0	Emissão Inicial			

Códigos de Emissão		AP-Aprovação	LC-Construção	IN-Infomação	PR - Preliminar	CT-Certificado	EI-Emissão Inicial
Projeto		MMBB					
Desenho		MMBB	12/08/19				
Projeto		MMBB	12/08/19				
Verificação							
Resp. Tec.							
Aprovação							

Secretaria de Desenvolvimento Urbano - SEDUR Companhia de Transporte da Bahia - CTB			
VLT DO SUBÚRBO			
Cód. interno DE-M2.06.ES_C.AQ2-001_CIDADE NOVA			
Linha MONOTRILHO DO SUBÚRBO			
Trecho M1 - MONOTRILHO DO SUBÚRBO FASE 1			
Objeto AQ2 - PROJETO / ESTUDOS			
PARADA 3 - IMPLANTAÇÃO			
Escala 1:250	Código DE-M2.06.ES/C.AQ2-001	Revisão 00	Emissão EI