



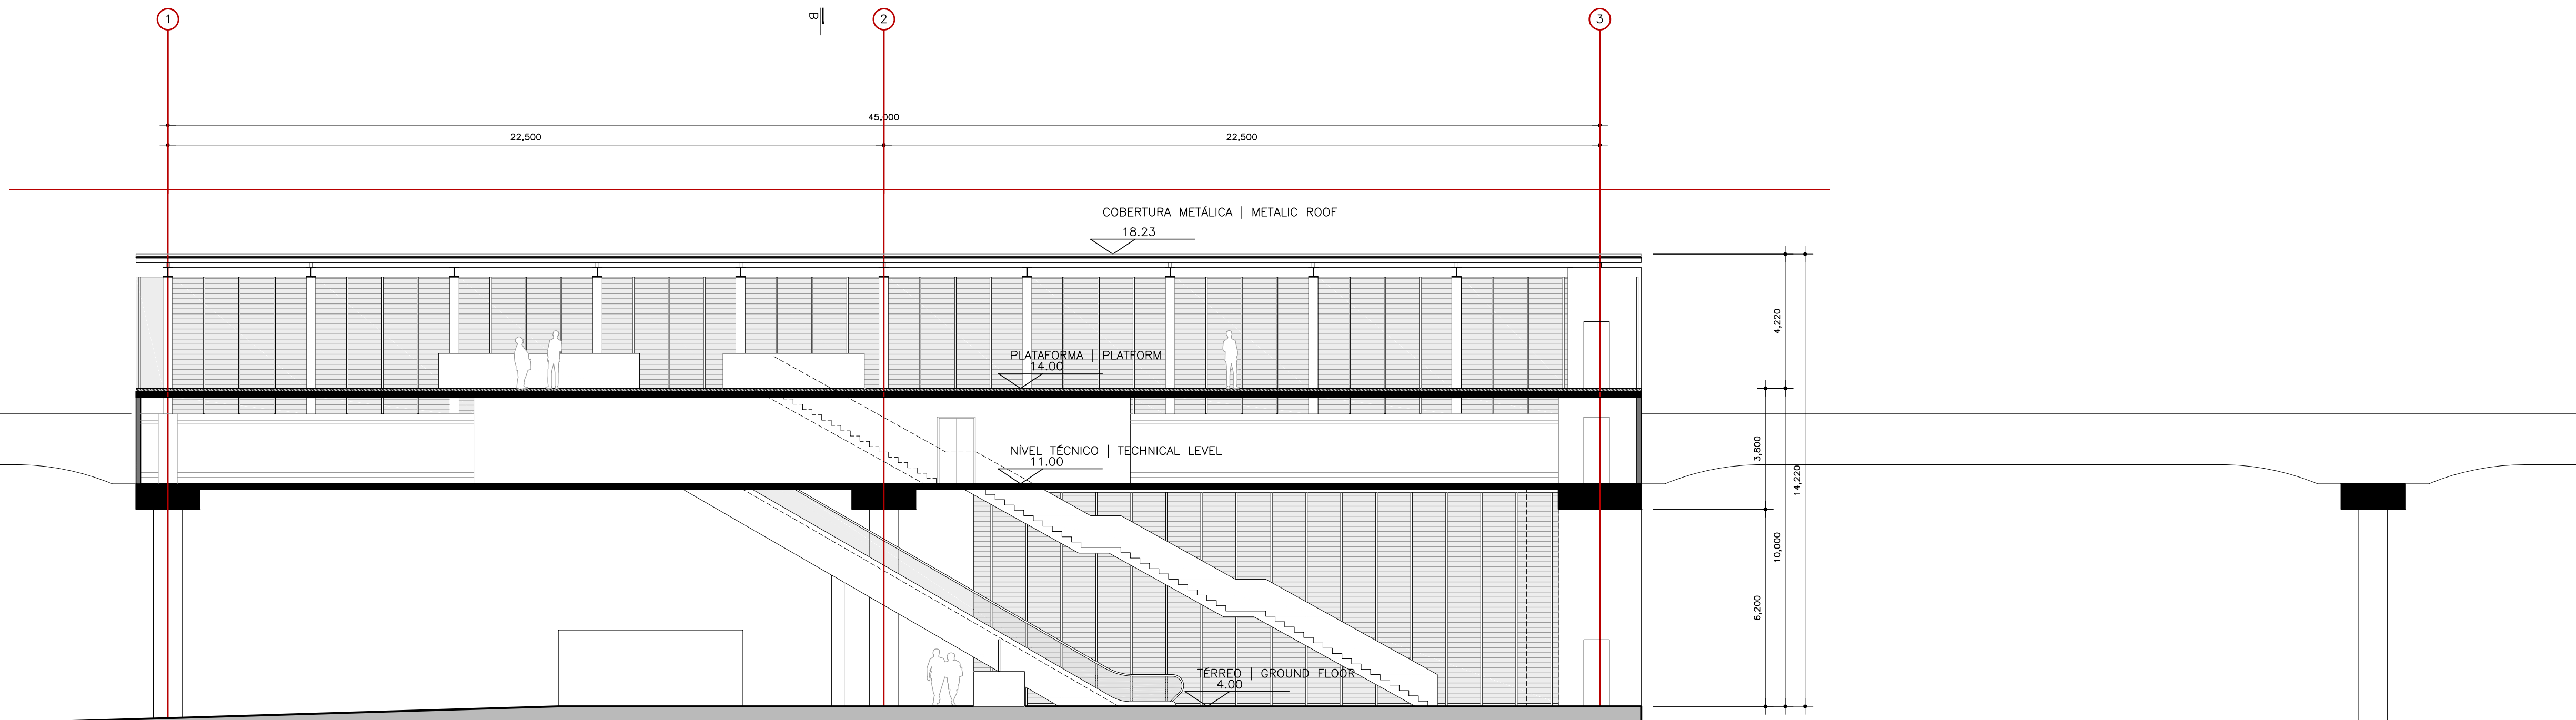

CORTE AA
ESCALA | SCALE 1:125

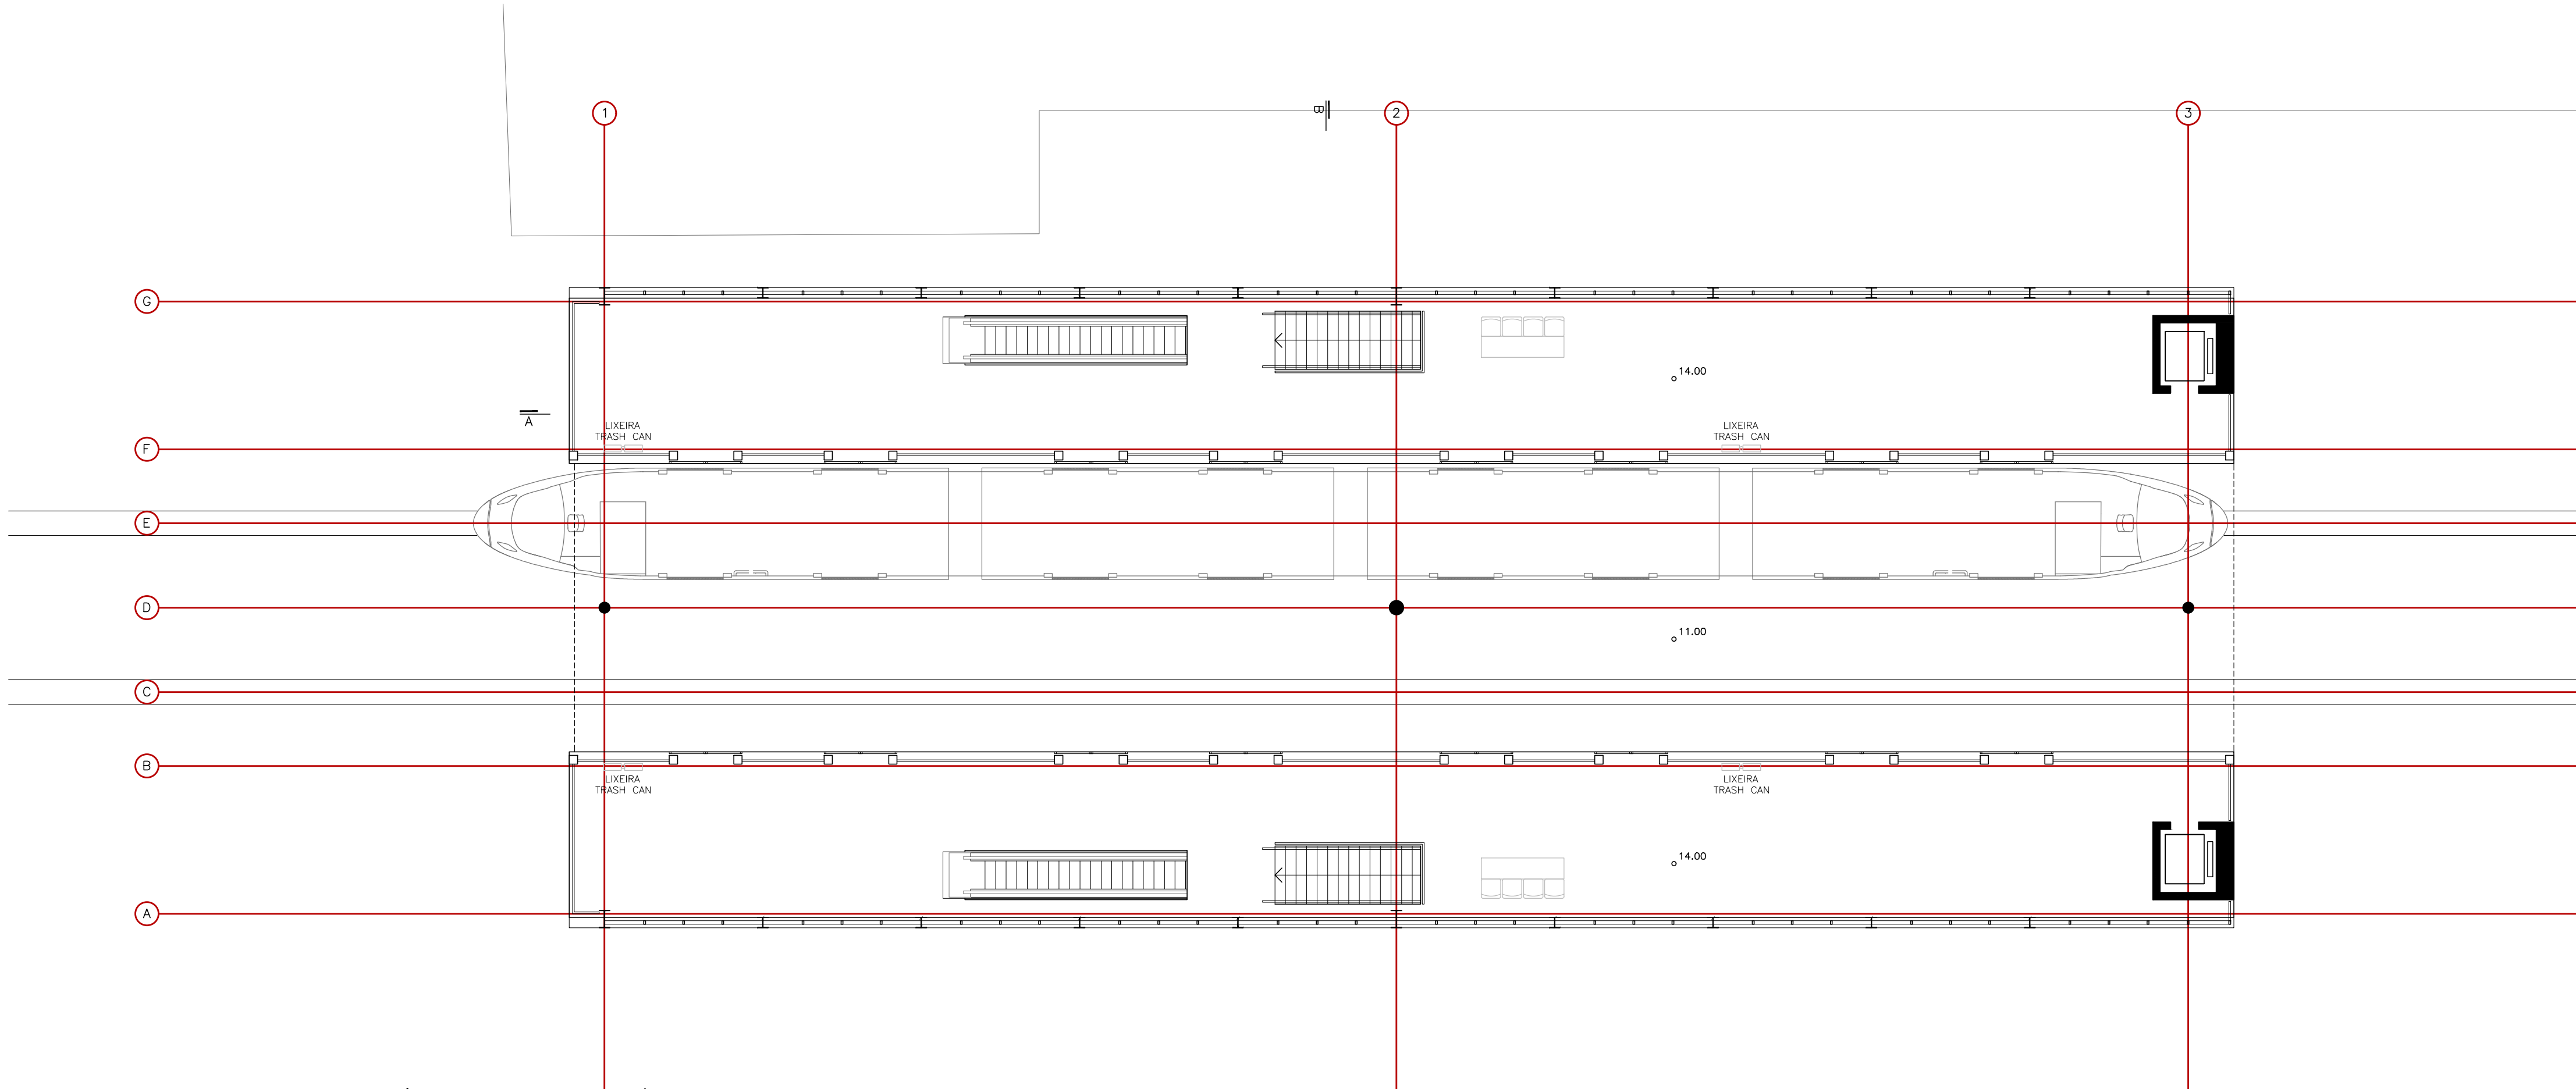

PLANTA NÍVEL 14.00 - PLATAFORMA | PLATFORM
ESCALA | SCALE 1:125

0	Emissão Inicial	MMBB		
N°	Descrição	Emitente	Verificação	Aprovação
REVISÕES				
Códigos de Emissão AP - Aprovação LC - Construção IN - Informação PR - Preliminar CT - Certificado EI - Emissão Inicial				
Projeto	MMBB		APROVAÇÃO CONCESSIONÁRIA	
Desenho	MMBB	03/09/19	VISTO	
Projeto	MMBB	03/09/19		
Verificação			APROVAÇÃO CTB	
Resp. Tec.				
Aprovação				



Secretaria de Desenvolvimento Urbano - SEDUR Companhia de Transporte da Bahia - CTB
VLT DO SUBÚRBIO

Cód. interno	347AP_CALÇADA_R00
Linha	MONOTRILHO DO SUBÚRBIO
Trecho	M1 - MONOTRILHO DO SUBÚRBIO FASE 1
Objeto	AQ2 - PROJETO / ESTUDOS
PARADA CALÇADA - PLANTA PLATAFORMA E CORTE A	

Escala	Código	Revisão	Emissão
1:125	DE-M1.10.ES/C.AQ2-003	00	EI