


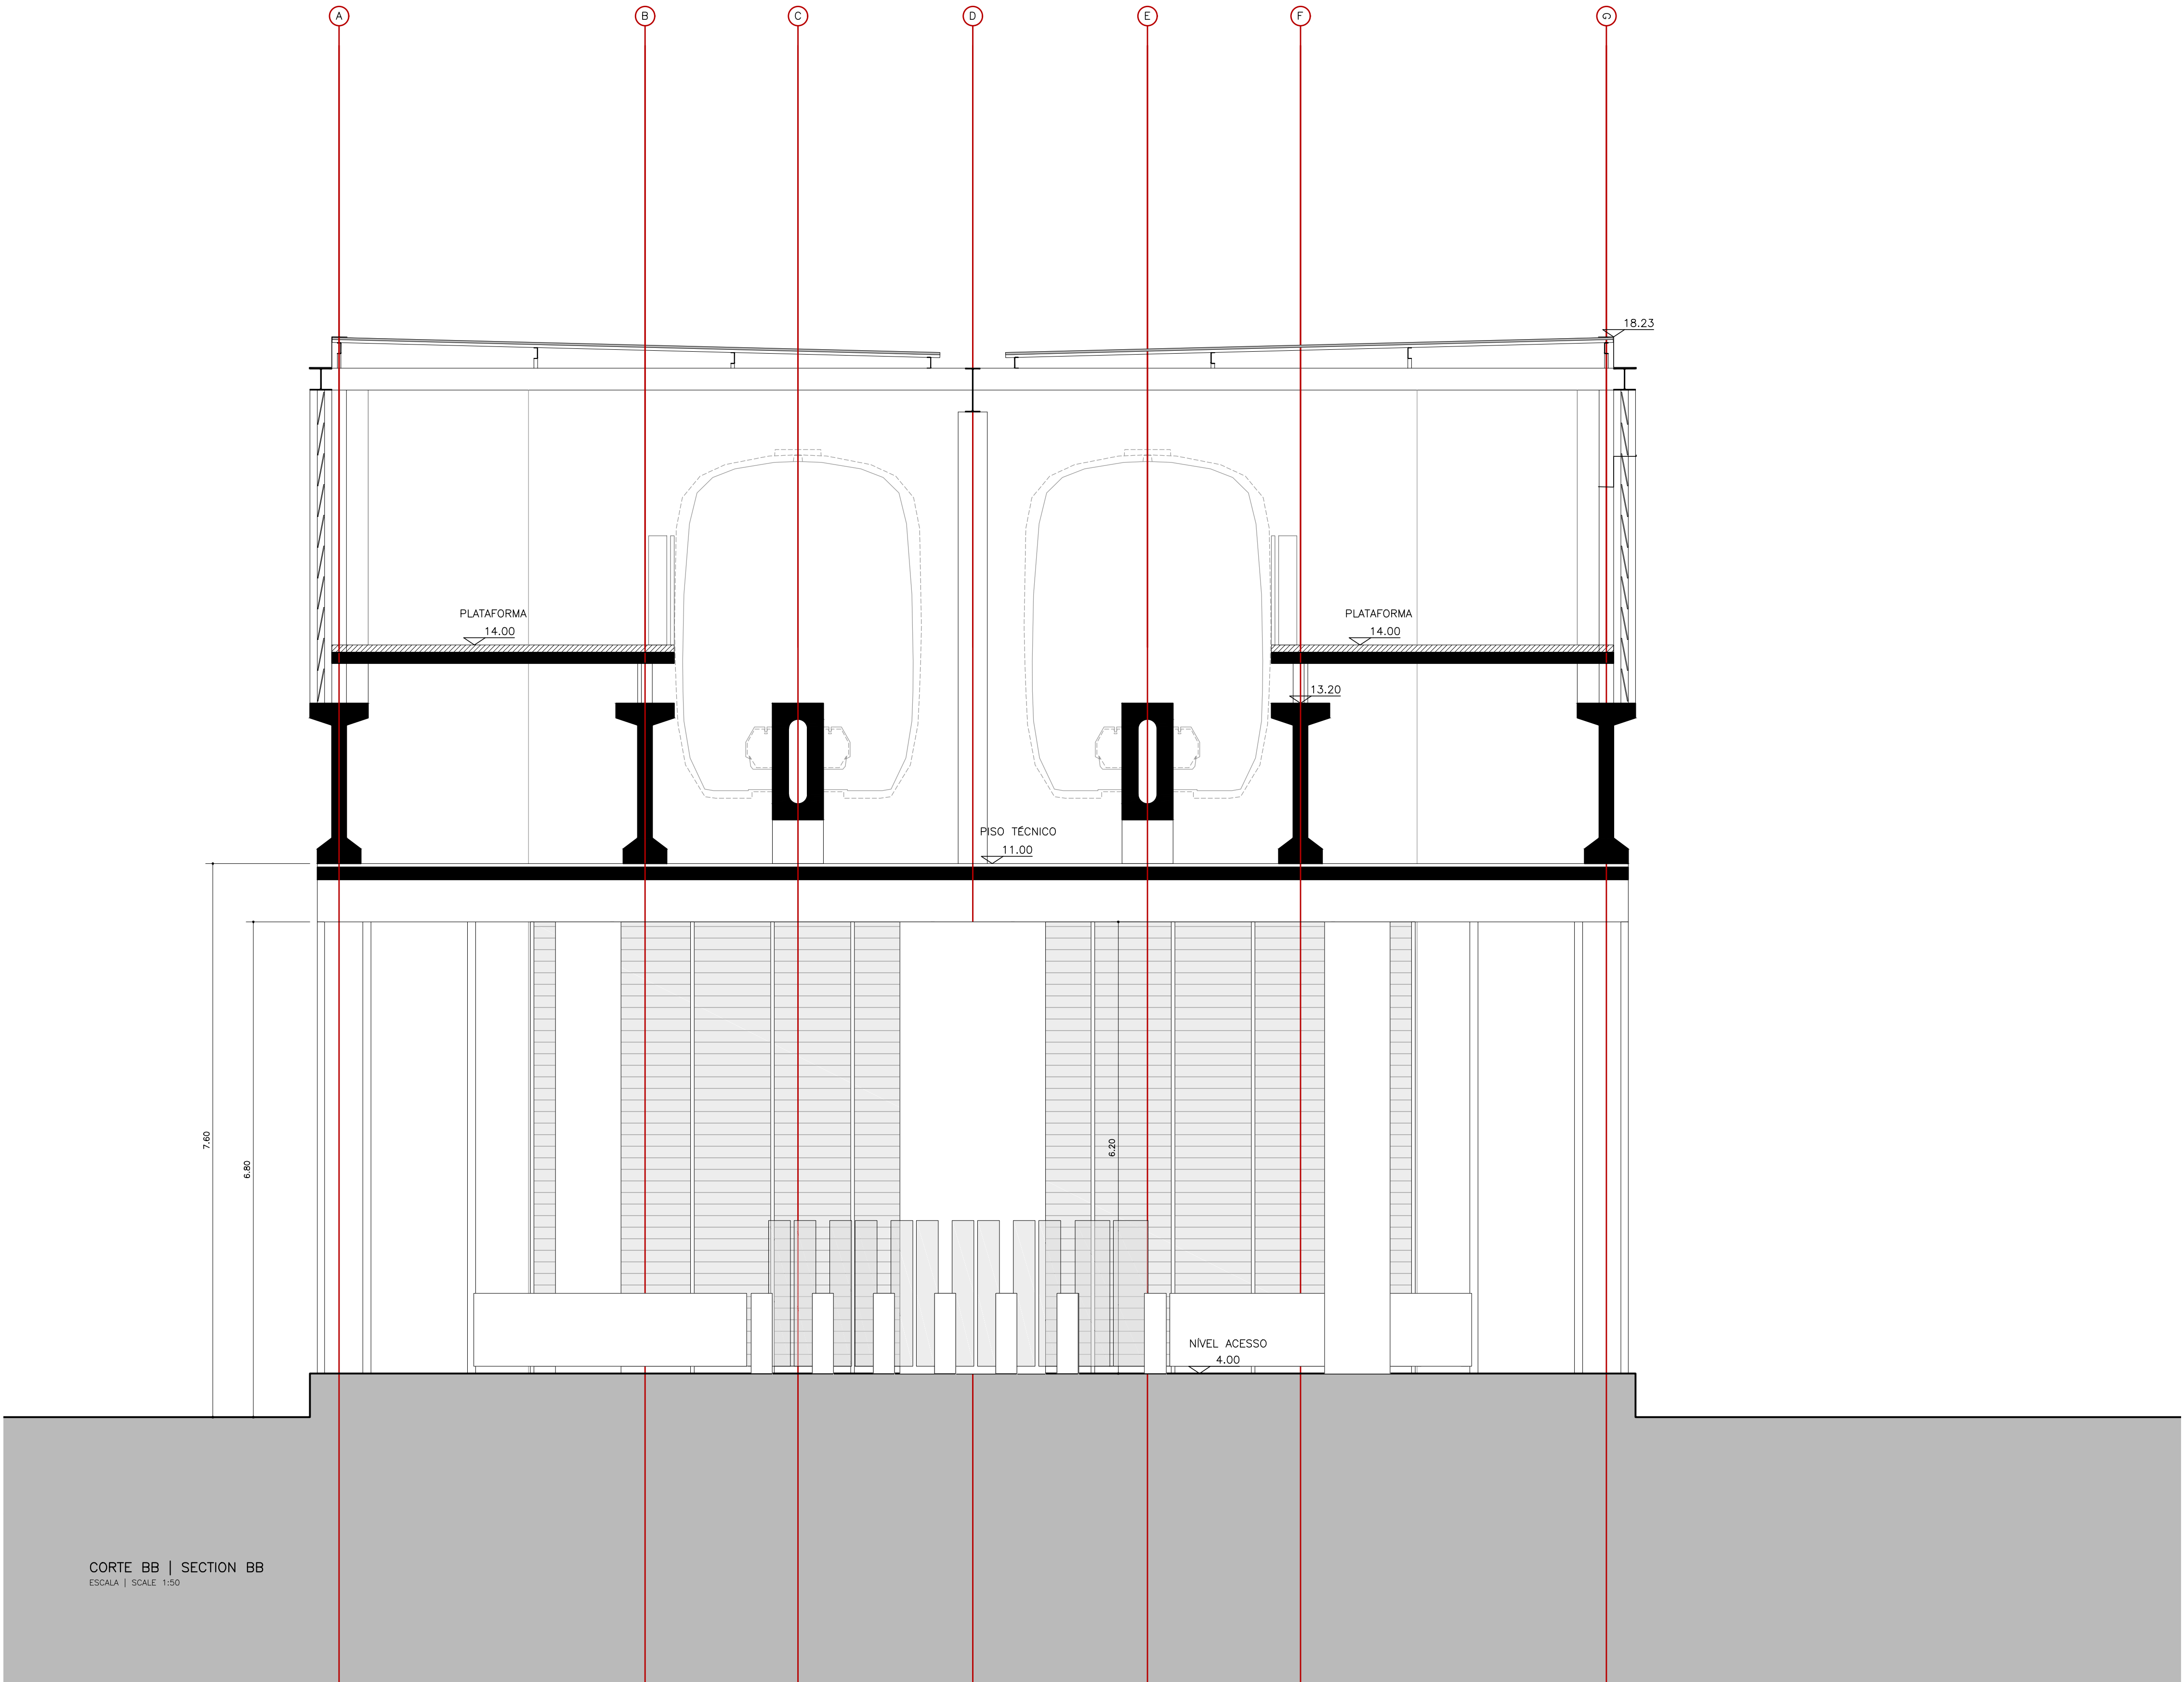

CORTE BB | SECTION BB
ESCALA | SCALE: 1:50

0	Emissão Inicial	MMBB		
Nº	Descrição	Emitente	Verificação	Aprovação
REVISÕES				
Códigos de Emissão AP – Aprovação LC – Construção IN – Informação PR – Preliminar CT – Certificado EI – Emissão Inicial				
Projeto		APROVAÇÃO CONCESSIONÁRIA		
MMBB		/ /		
		VISTO		
		/ /		
		APROVAÇÃO CTB		
Desenho	MMBB	03/09/19		
Projeto	MMBB	03/09/19		
Verificação				
Resp. Tec.				
Aprovação				

					
Secretaria de Desenvolvimento Urbano – SEDUR Companhia de Transporte da Bahia – CTB					
VLT DO SUBÚRBIO					
Cód. interno 347AP_CALÇADA_R00					
Linha MONOTRILHO DO SUBÚRBIO					
Trecho M1 – MONOTRILHO DO SUBÚRBIO FASE 1					
Objeto AQ2 – PROJETO / ESTUDOS					
PARADA CALÇADA – CORTE B					
Escala	Código			Revisão	Emissão
1:50	DE-M1.10.ES/C.AQ2-004			00	EI