




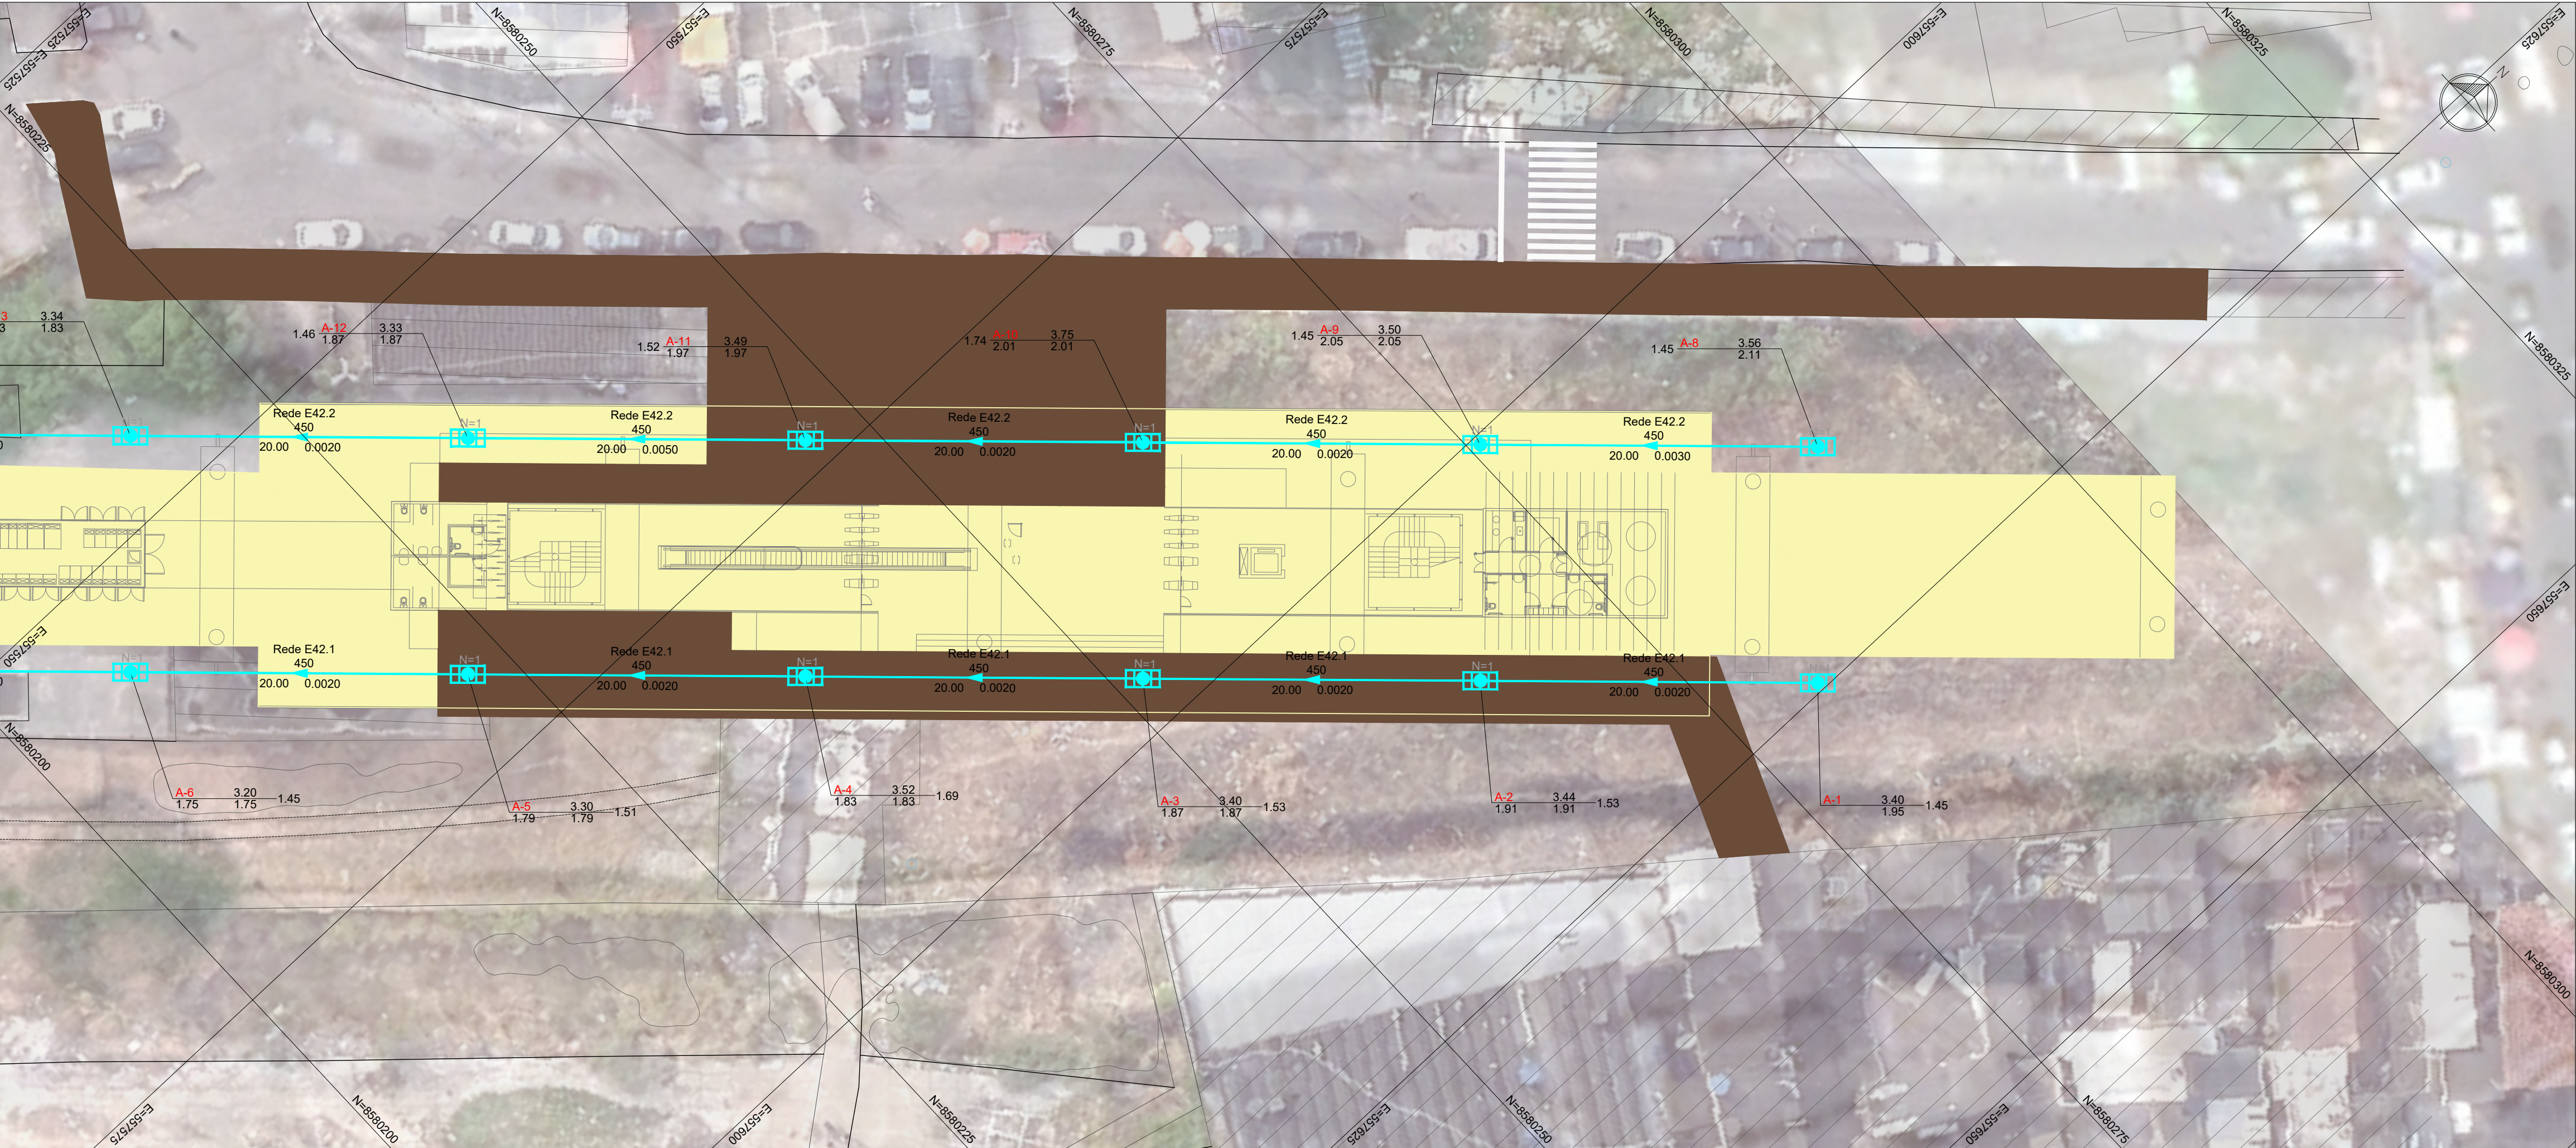


PLANTA BAIXA
ESC: 1/250

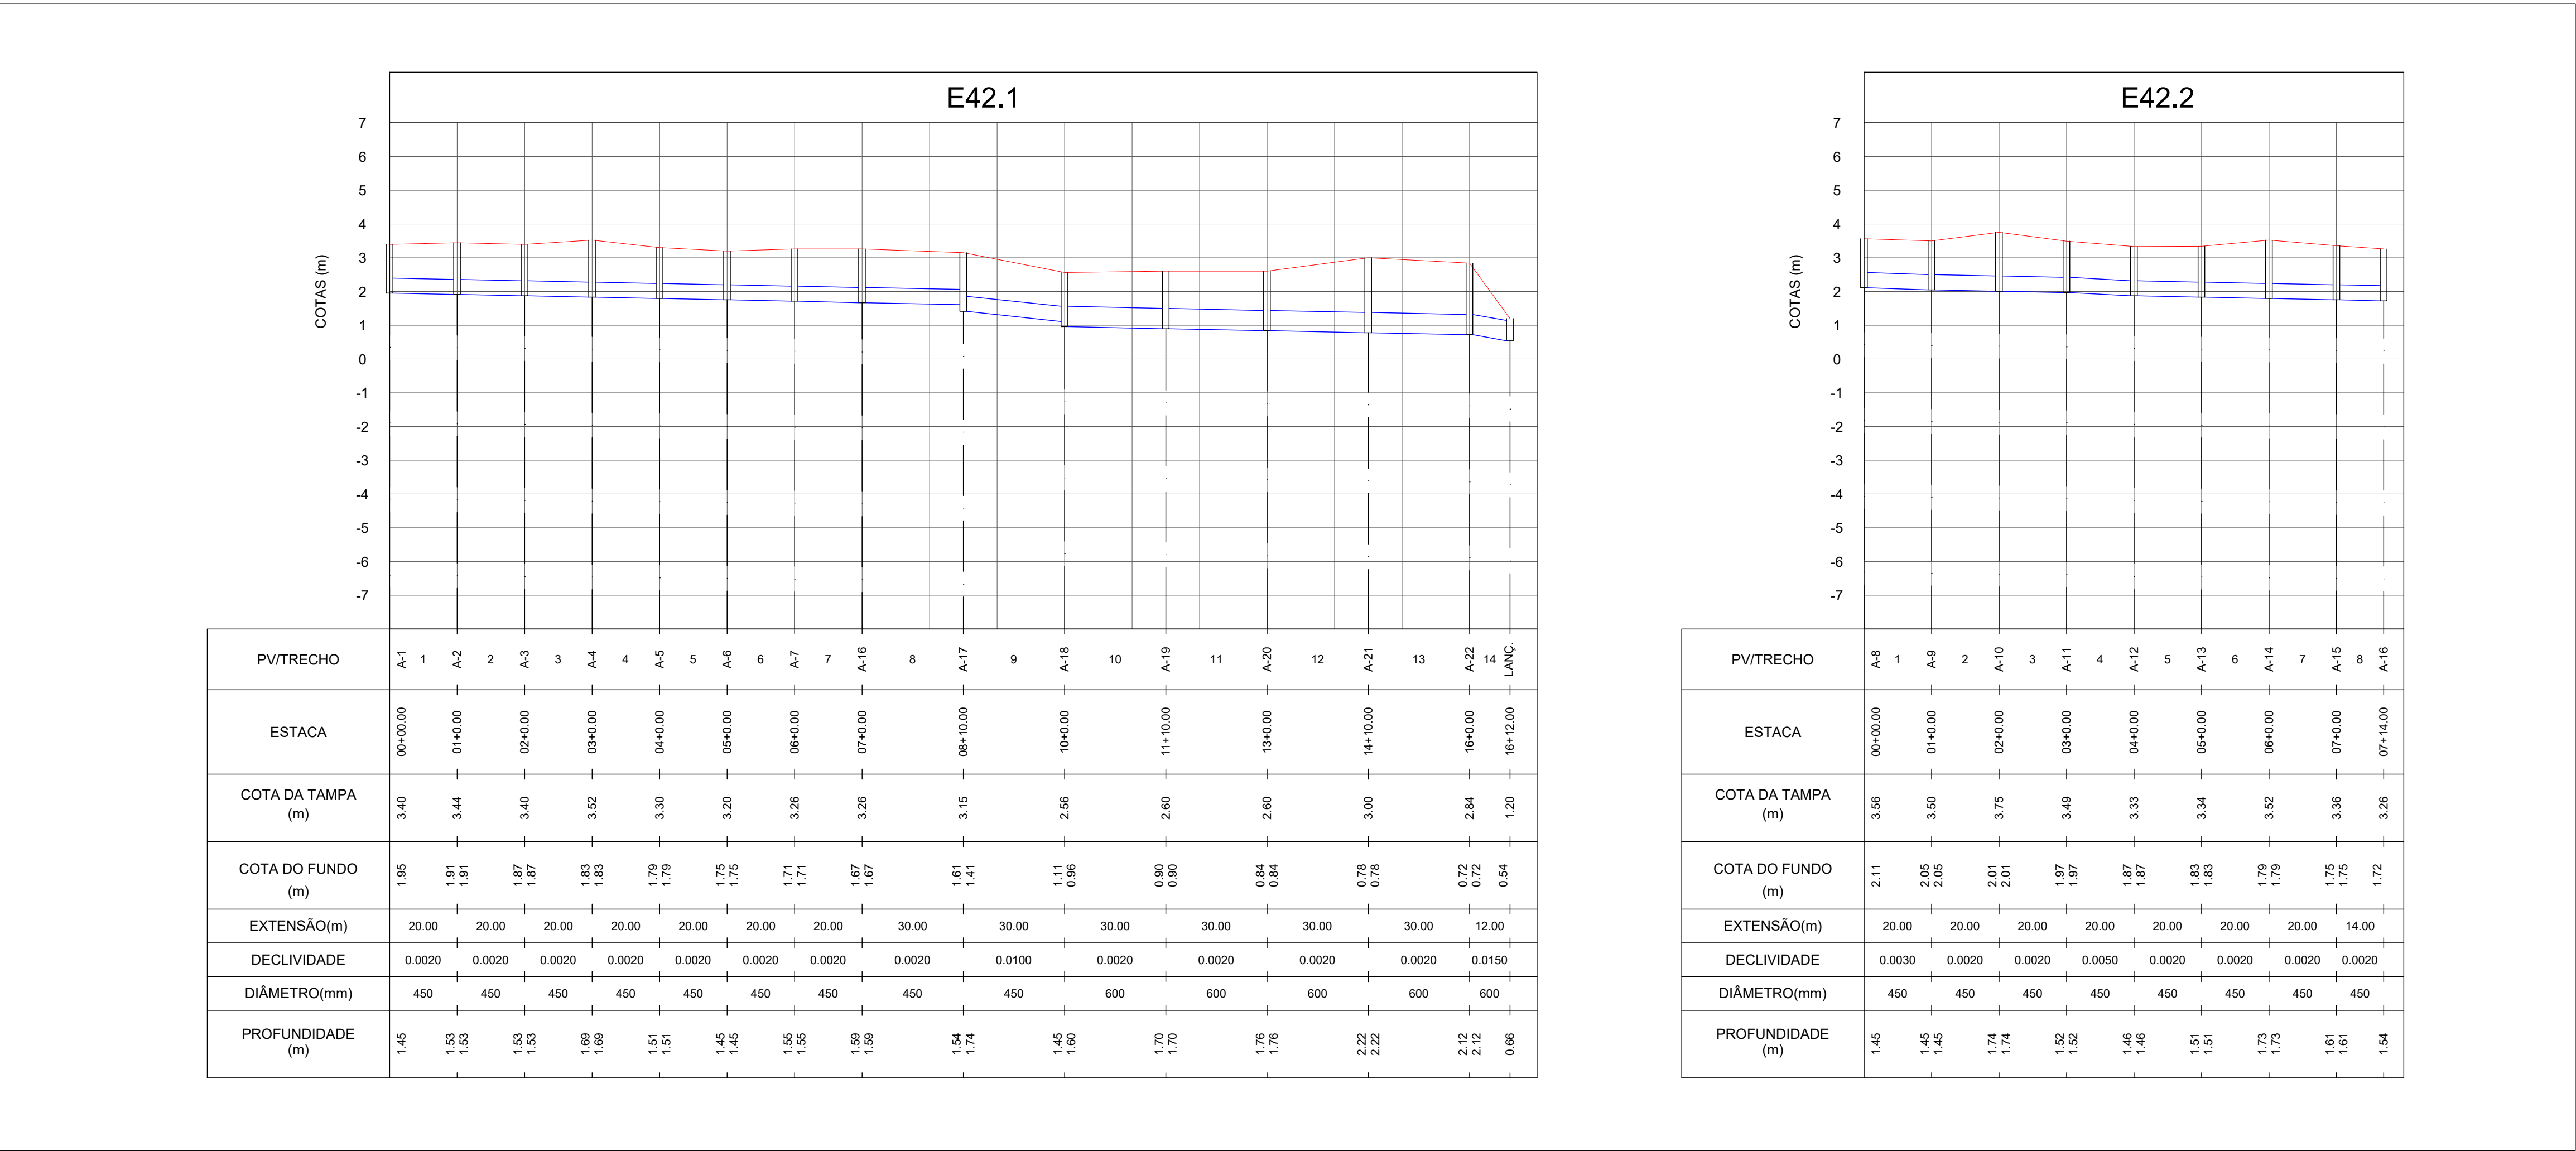

PERFIL LONGITUDINAL
ESC: H: 1/1250; ESC: V: 1/125

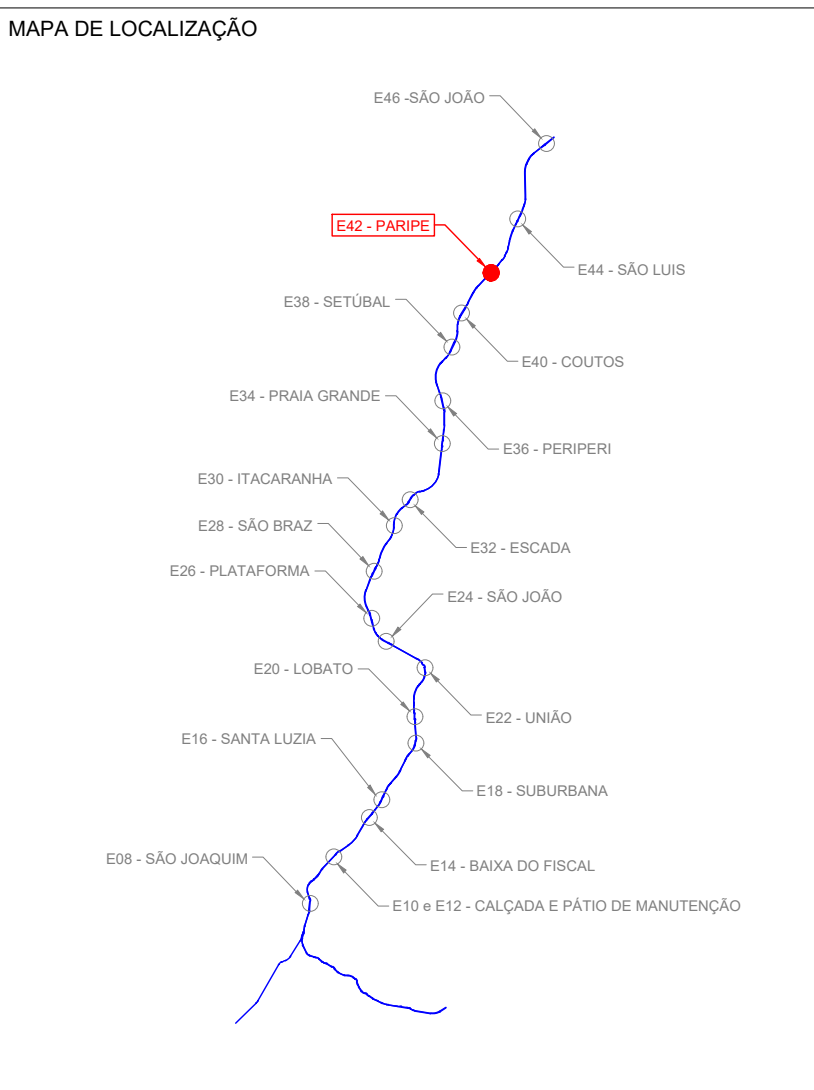

- Notas:
1. Na fase de projeto básico os dispositivos de drenagem existente deverão ser cadastrados para análise hidráulica e possível aproveitamento de suas estruturas;
 2. As redes projetadas terão como destinos as encostas, quando possível, e/ou canais de macrodrenagem;
 3. Os canais de macrodrenagem não estão sendo submetidos a acréscimos de áreas de contribuição;
 4. Neste projeto não contempla a análise hidráulica dos canais de macrodrenagem, devendo ser feita em fase de projeto básico.

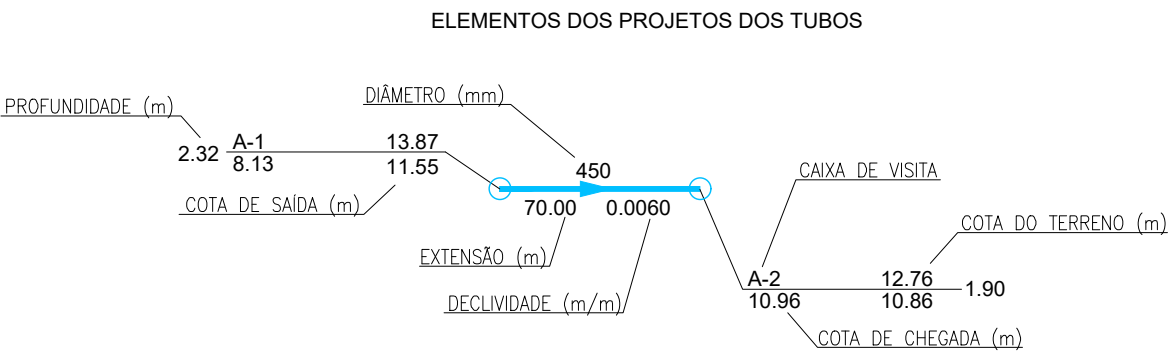

- LEGENDA DO PERFIL:
- PERFIL DO TERRENO
 - REPRESENTAÇÃO DOS TRECHOS DE DRENAGEM

O	EMISSÃO_INICIAL		TRENTO	RAFAEL_BELTRAO	MARCELO_NOVIS
Nº	Descrição		Emitente	Verificação	Aprovação
REVISÕES					
Códigos de Emissão AP=Aprovação LC=Construção IN=Informação PR = Preliminar CT=Certificado					
Projeto			APROVAÇÃO CONCESSIONÁRIA		
			/ /		
			VISTO		
			/ /		
			APROVAÇÃO CTB		
			/ /		
Desenho	JULIANA_LIMA	30/07/2019			
Projeto	MARCELO_NOVIS	30/07/2019			
Verificação	RAFAEL_BELTRAO	30/07/2019			
Resp. Tec.	DIEGO_ALVARES	30/07/2019			
Aprovação	MARCELO_NOVIS	30/07/2019			
   Governo do Estado da Bahia <i>Secretaria de Desenvolvimento Urbano</i>					
Secretaria de Desenvolvimento Urbano – SEDUR Companhia de Transporte da Bahia – CTB					
VLT DO SUBÚRBIO					
Cód. interno	DE-M1.42.AE_P.FD2-003				
Linha	MONOTRILHO_DO_SUBURBIO_FASE_1				
Trecho	E42-ESTAÇÃO_PARIPE				
Objeto	FD2-DRENAGEM_E_REBAIXAMENTO_DE_LENÇOL_FREÁTICO/PROFUNDA				
PROJETO_DE_DRENAGEM_DAS_AREAS_EXTERNAS_DAS_ESTACOES					
Escala	Código	Revisão		Emissão	
1/250	DE-M1.42.AE_P.FD2-003		0	EI	