




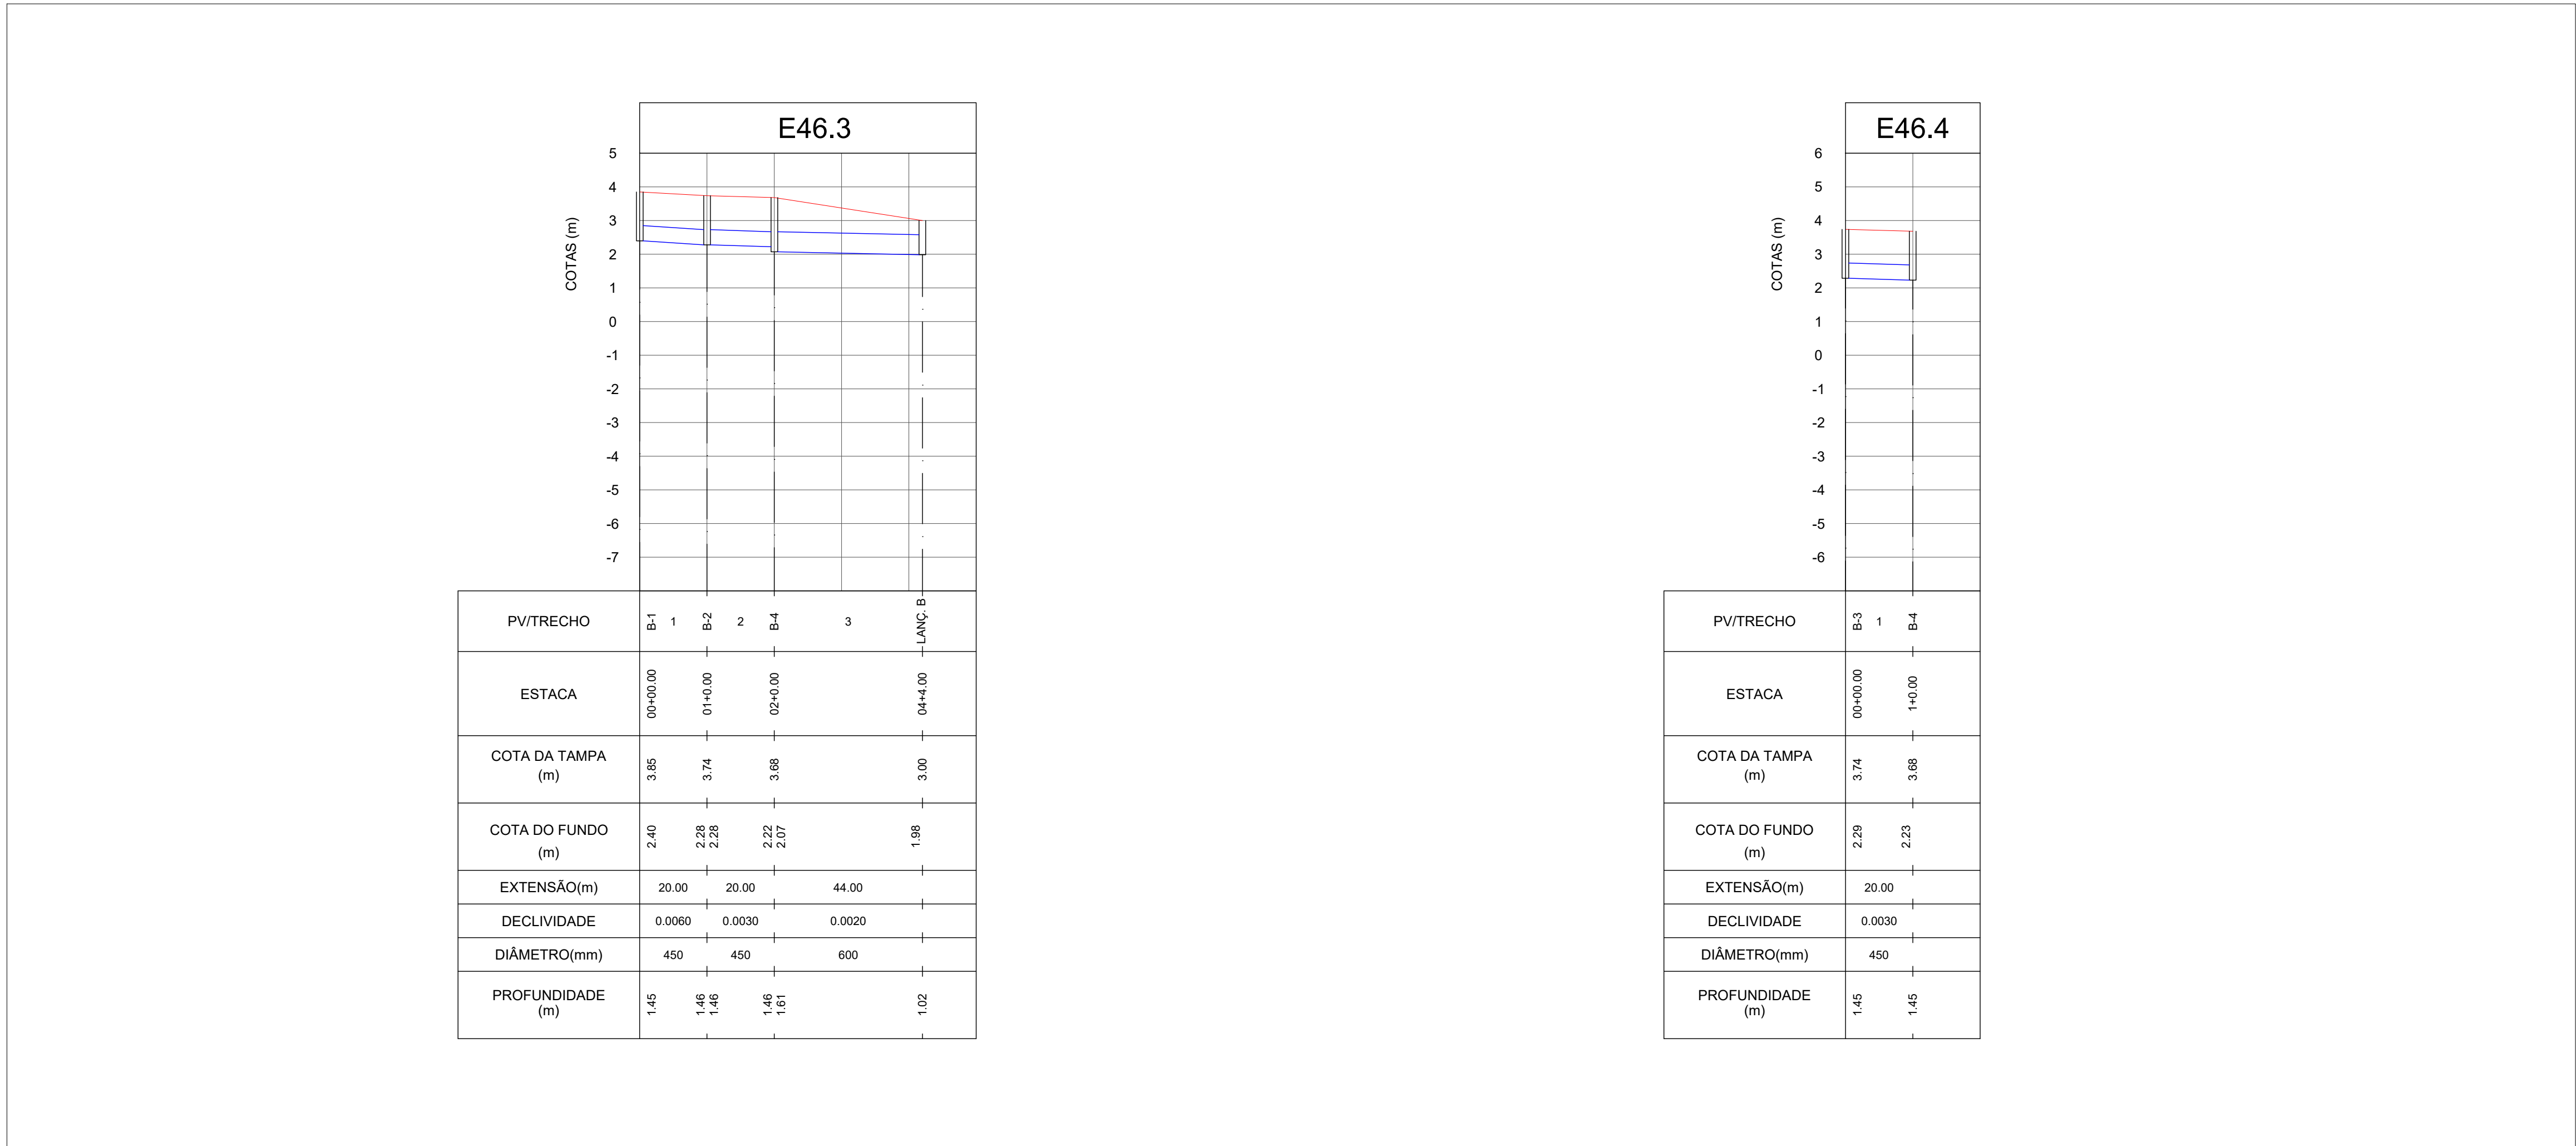

PLANTA BAIXA
ESC: 1/250

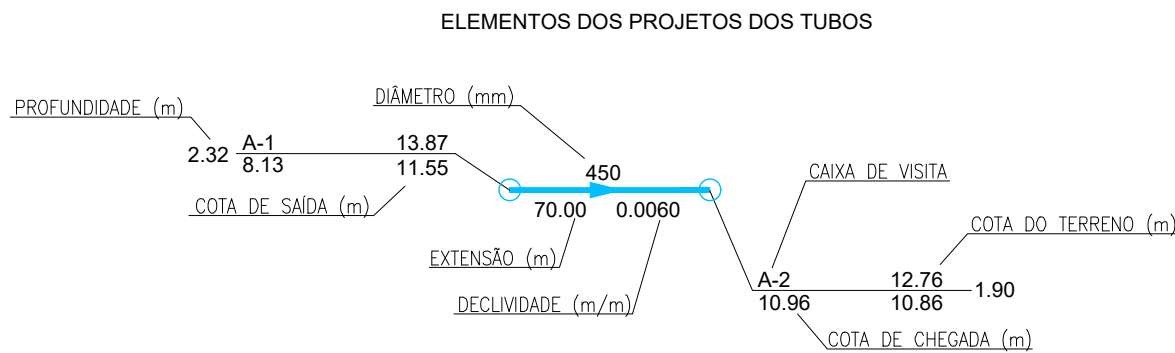

PERFIL LONGITUDINAL
ESC. H: 1/1250; ESC. V: 1/125

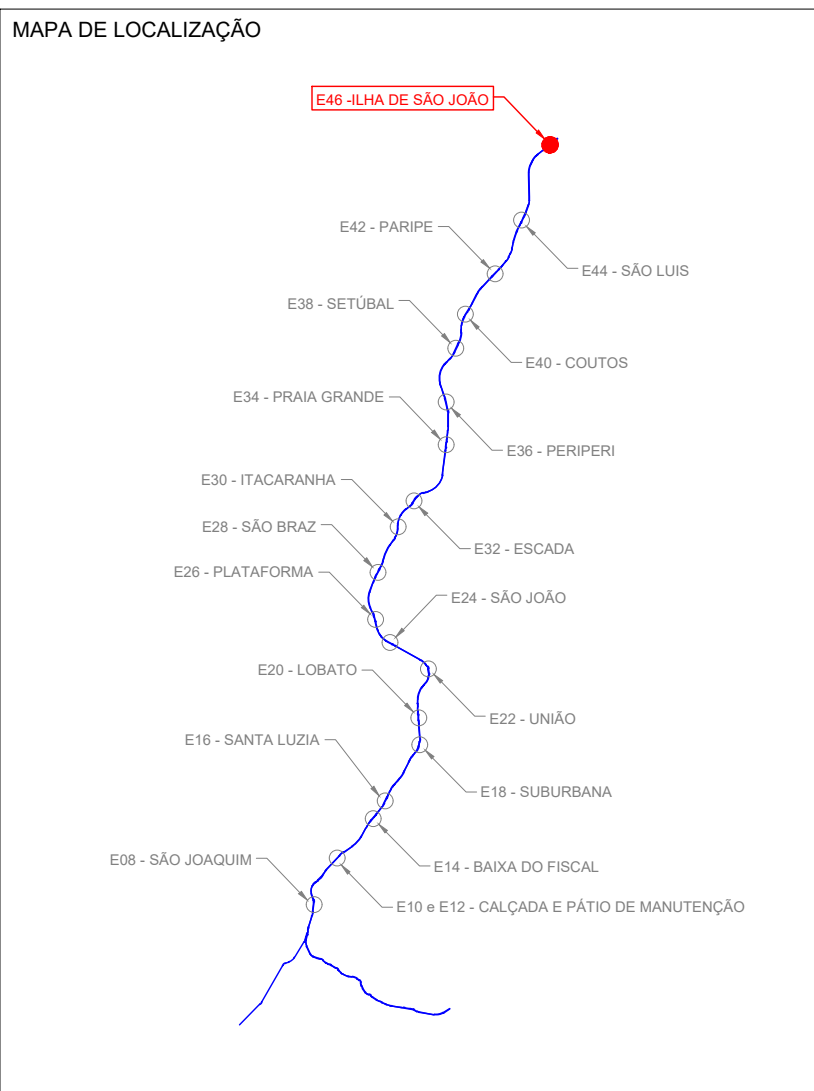

LEGENDA DO PERFIL:
- PERFIL DO TERRENO
- REPRESENTAÇÃO DOS TRECHOS DE DRENAGEM

O	EMISSÃO INICIAL	TRENT	RAFAEL BELTRÃO	MARCELO NOVIS
Nº	Descrição	Emitente	Verificação	Aprovação

REVISÕES				
Códigos de Emissão	LC=Construção	IN=Informação	PR=Preliminar	CT=Certificado
AP=Aprovação				
Projeto	APROVAÇÃO CONCESSIONÁRIA			
	VISTO			
Desenho	JULIANA LIMA	30/07/2019		
Projeto	MARCELO NOVIS	30/07/2019		
Verificação	RAFAEL BELTRÃO	30/07/2019		
Resp. Tec.	DIEGO ALVARES	30/07/2019		
Aprovação	MARCELO NOVIS	30/07/2019		



Secretaria de Desenvolvimento Urbano - SEDUR Companhia de Transporte da Bahia - CTB

VLT DO SUBÚRBIO			
Cód. Interno	DE-M1.46.AE_P.FD2-002		
Linha	MONOTRILHO DO SUBÚRBIO FASE 1		
Trecho	E46-ESTACÃO ILHA DE SÃO JOÃO		
Objeto	FD2-DRENAGEM E REBAIXAMENTO DE LENÇOL FREÁTICO/PROFUND		
	PROJETO DE DRENAGEM DAS ÁREAS EXTERNAS DAS ESTAÇÕES		
Escala	Código	Revisão	Emissão
1/250	DE-M1.46.AE_P.FD2-002	0	EI