




CORTE LONGITUDINAL

ESC. 1:250

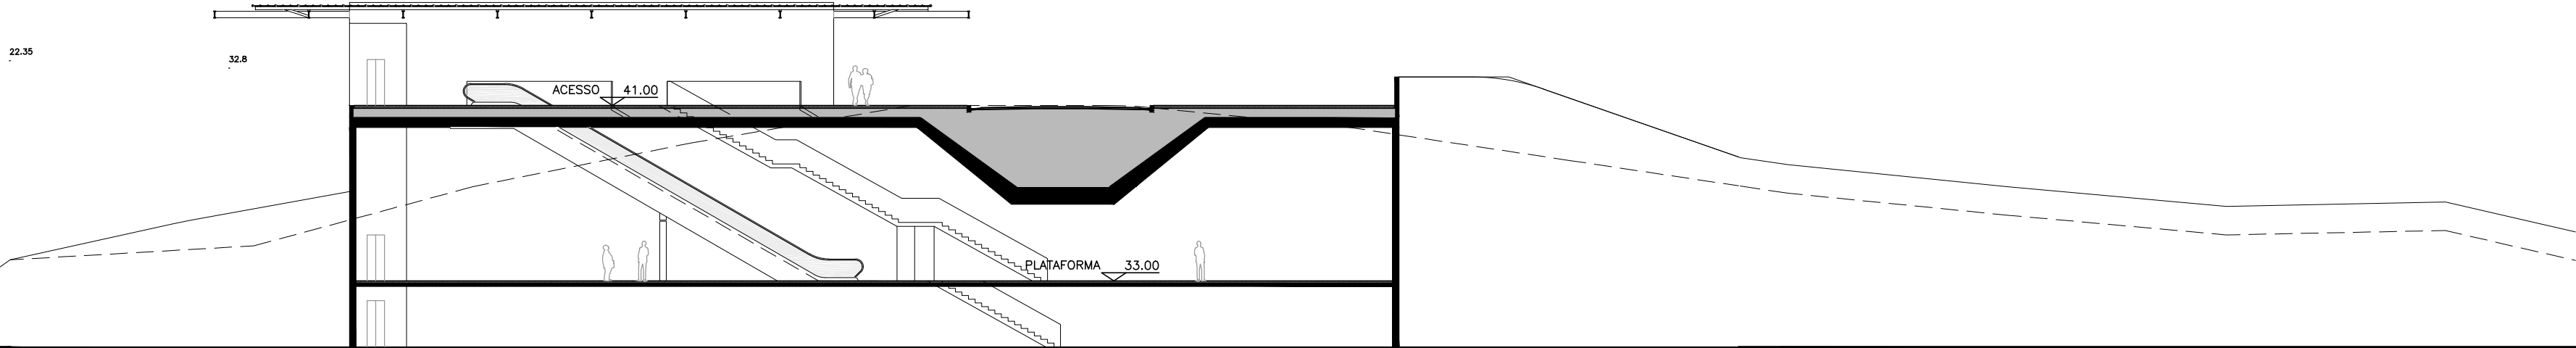

CORTE TRANSVERSAL

ESC. 1:250

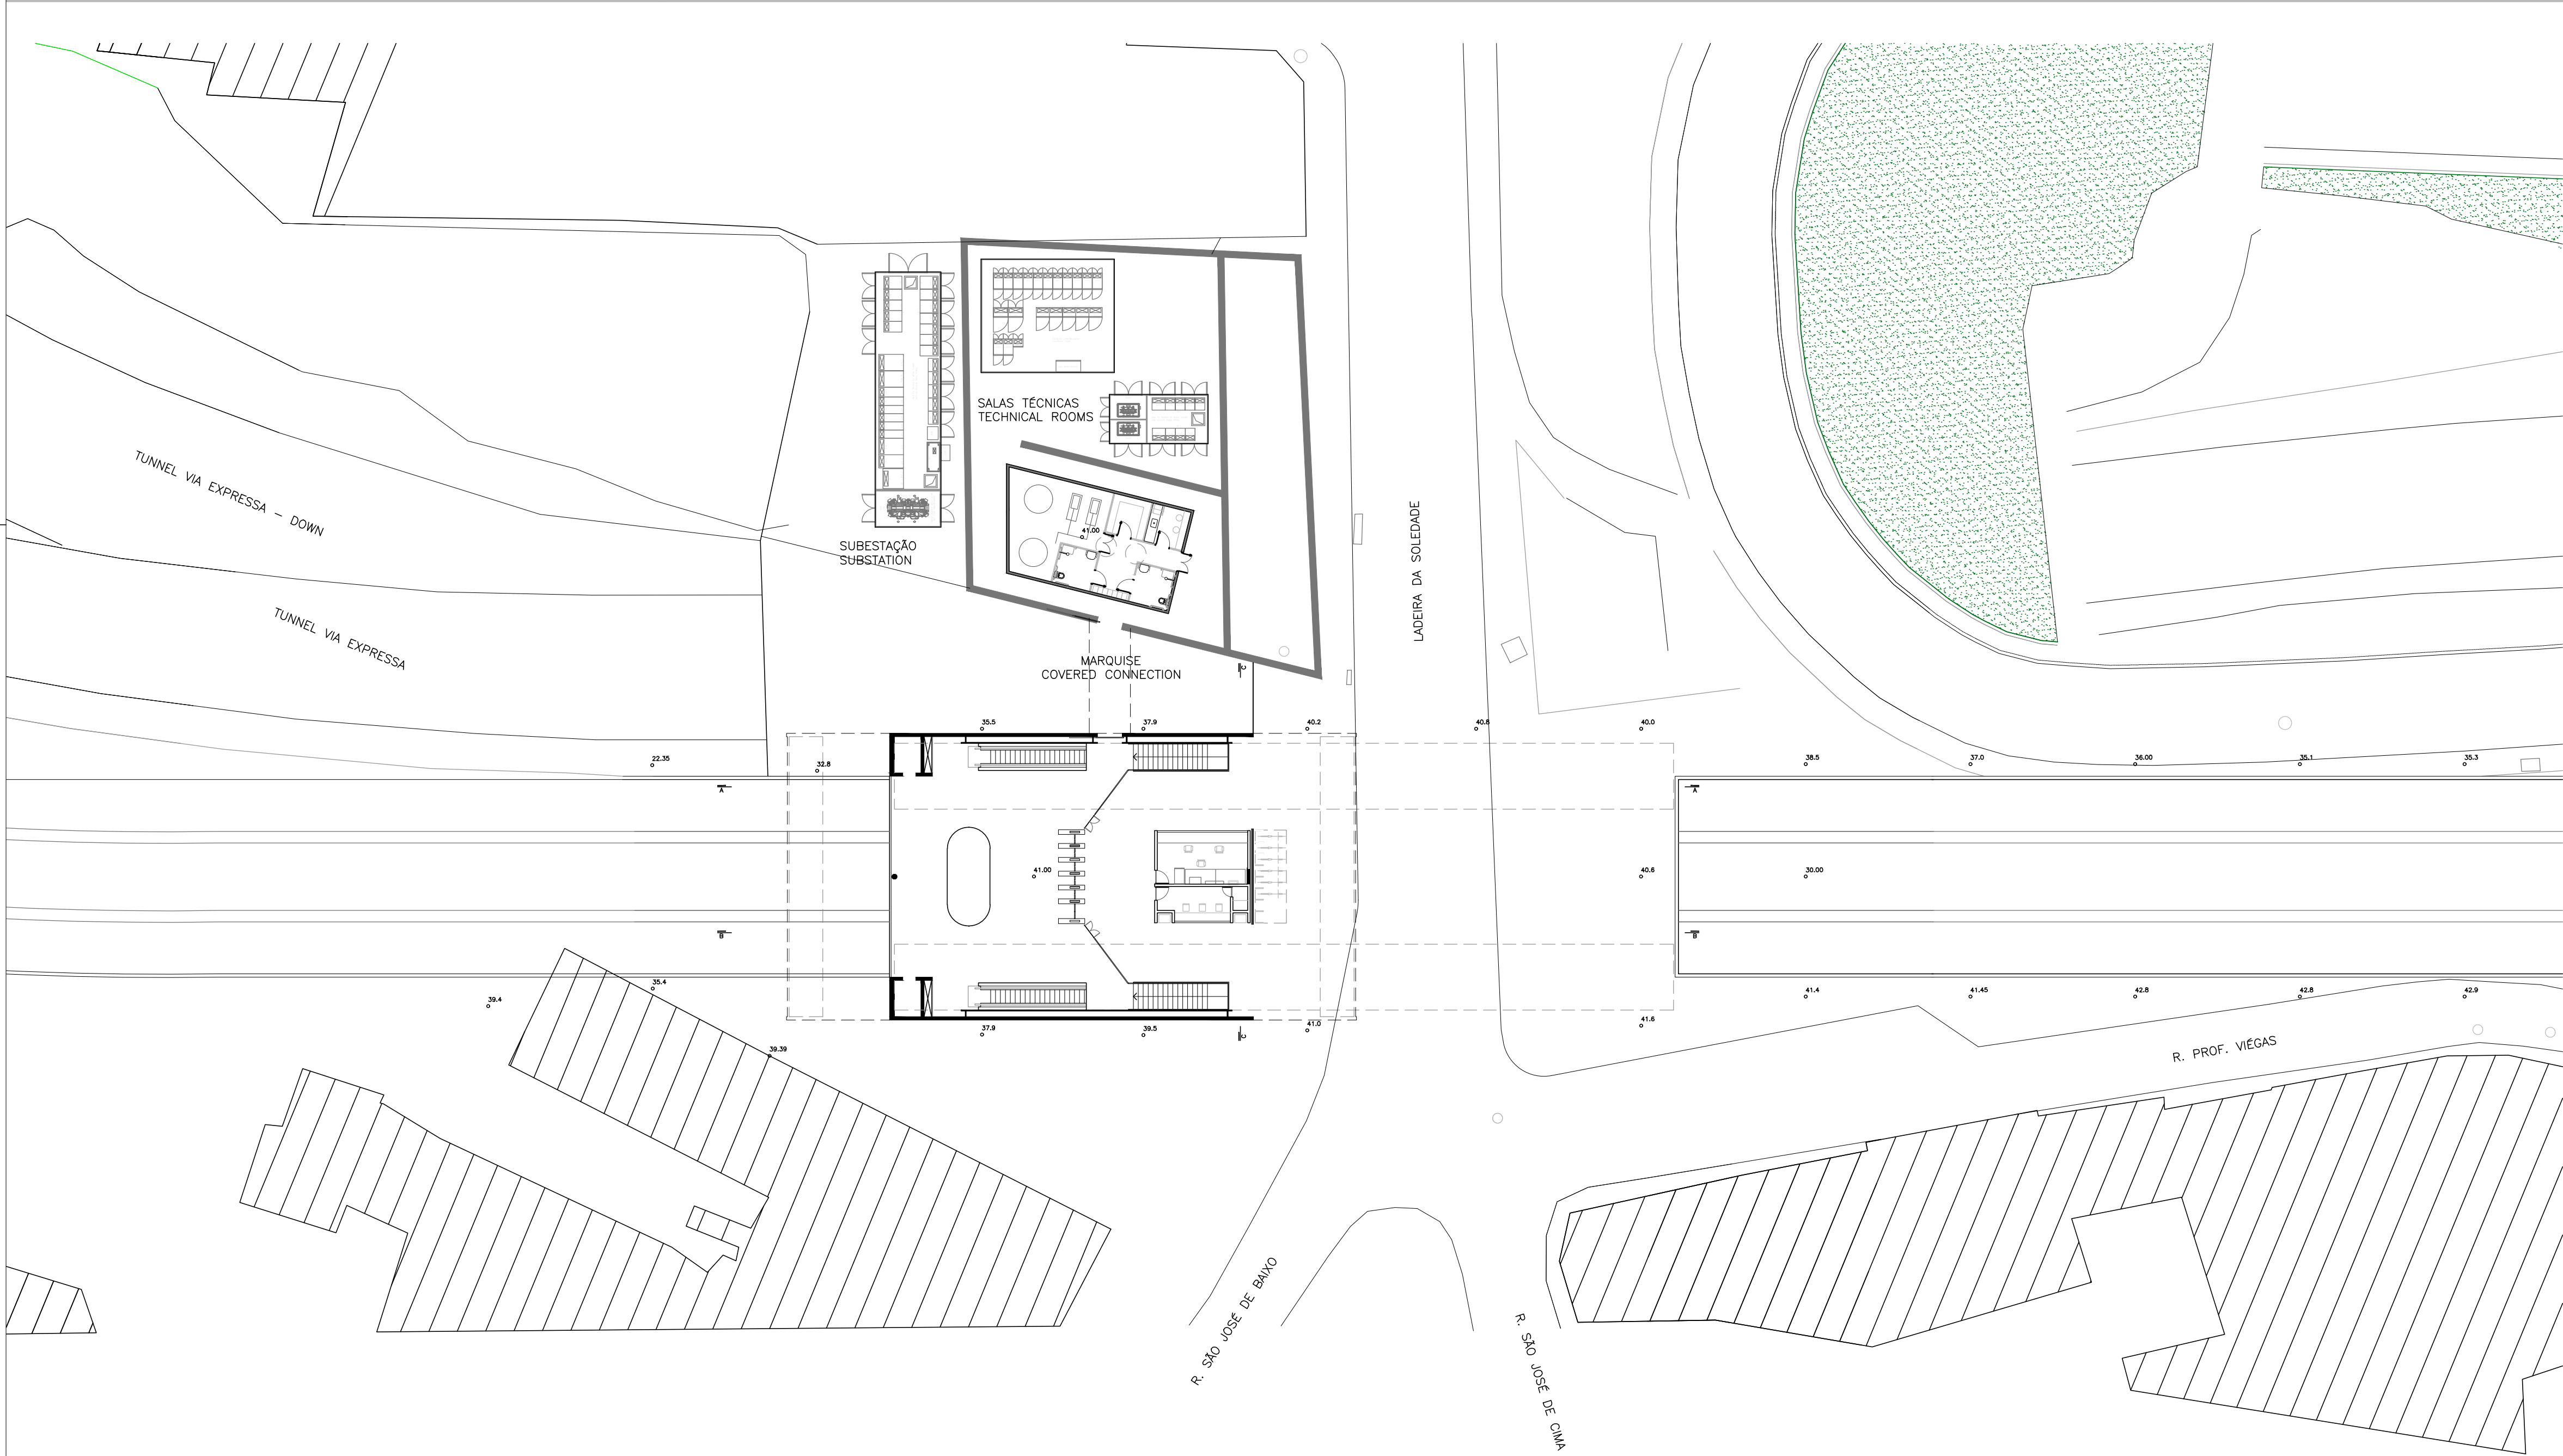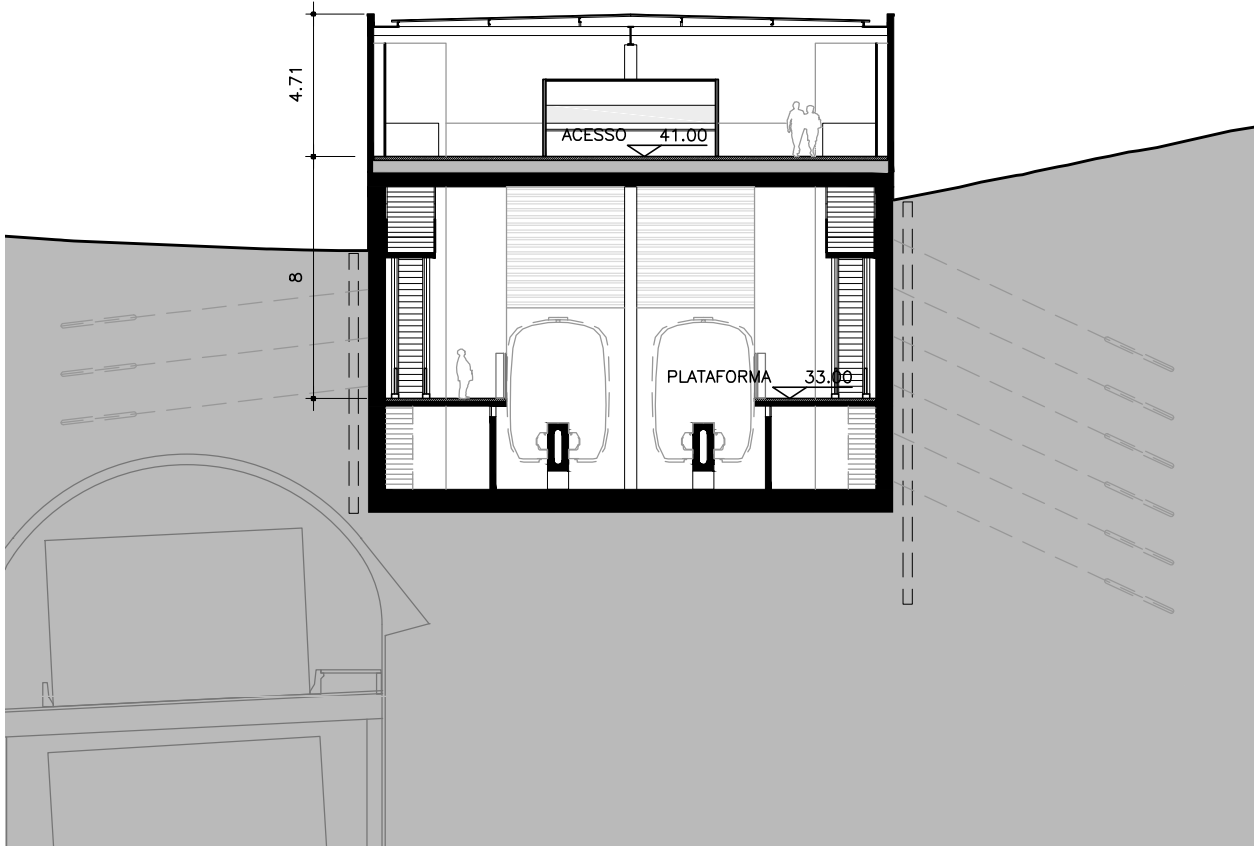

IMPLANTAÇÃO

ESC. 1:250



LEGENDA		ÁREA PERMEÁVEL	PONTO DE ÔNIBUS
PASSEIO		DEMOLIÇÃO	
LEITO CARROÇÁVEL		DESAPROPRIAÇÃO	
VIA COMPARTILHADA			

REVISÕES				
OA	Revisão 01	MMBB		
O	Emissão Inicial	MMBB		
N°	Descrição	Emitente	Verificação	Aprovação
Códigos de Emissão				
AP—Aprovação LC—Construção IN—Informação PR — Preliminar CT—Certificado EI—Emissão Inicial				
Projeto		APROVAÇÃO CONCESSIONÁRIA		
MMBB		/ /		
Desenho		VISTO		
Projeto		/ /		
Verificação		APROVAÇÃO CTB		
Resp. Tec.				
Aprovação		/ /		

		 Governo do Estado da Bahia Secretaria de Desenvolvimento Urbano	
Secretaria de Desenvolvimento Urbano – SEDUR Companhia de Transporte da Bahia – CTB			
VLT DO SUBÚRBIO			
Cód. interno DE-M2.02.ES_C.AQ2-001_AGUA DE MENINOS			
Linha MONOTRILHO DO SUBÚRBIO			
Trecho M1 – MONOTRILHO DO SUBÚRBIO FASE 1			
Objeto AQ2 – PROJETO / ESTUDOS			
IMPLANTAÇÃO PARADA 1 FASE 2 (CENTRALIZED 1)			
Escala	Código	Revisão	Emissão
1:250	DE-M2.02.ES_C.AQ2-001	00	EI