



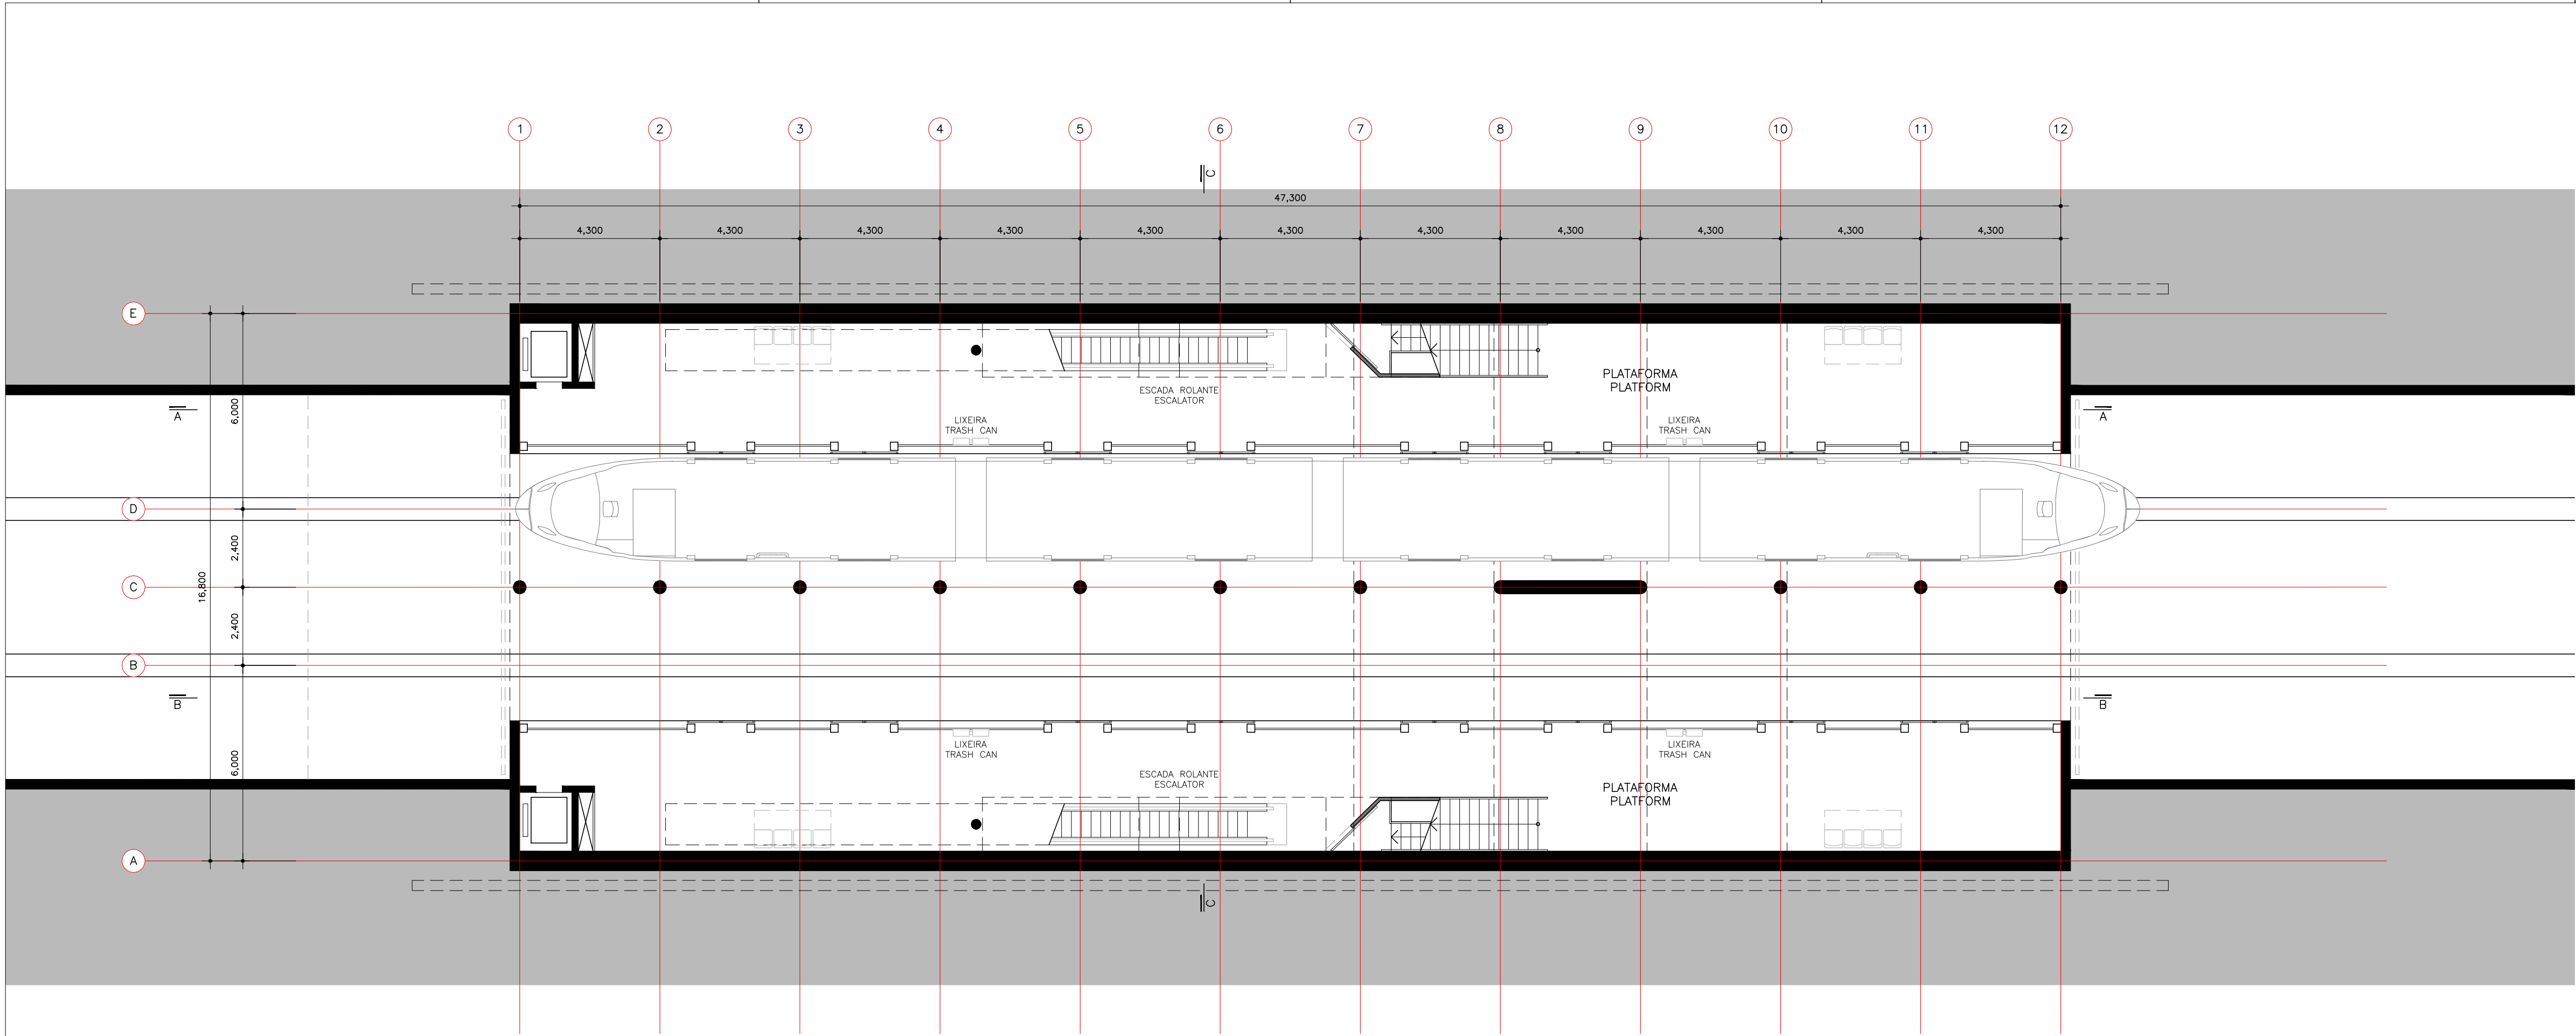

PLANTA NÍVEL 33.00 – PLATAFORMA | PLATFORM
ESCALA | SCALE 1:125

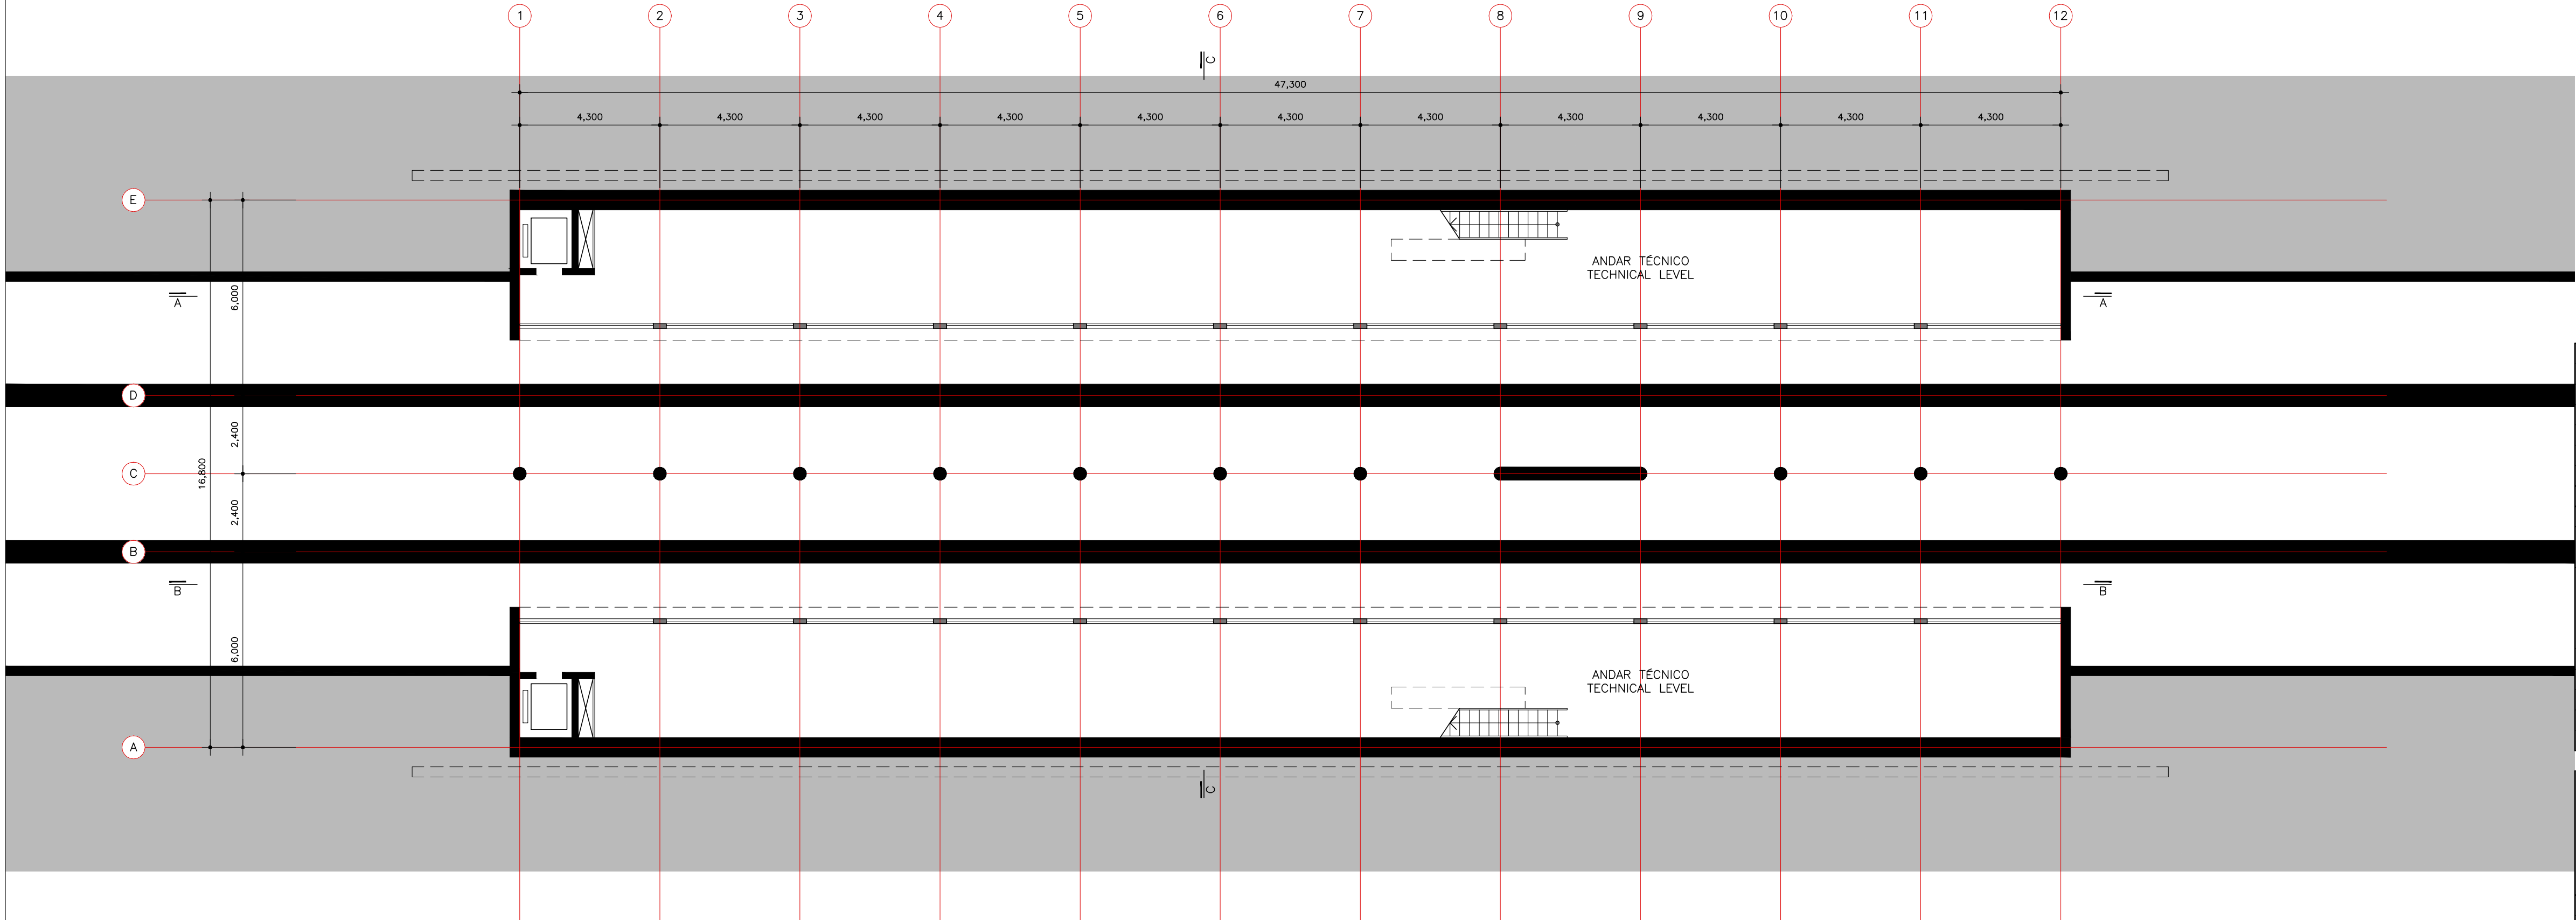

PLANTA NÍVEL 30.00 – NÍVEL TÉCNICO | TECHNICAL LEVEL
ESCALA | SCALE 1:125

0	Emissão Inicial	MMBB		
Nº	Descrição	Emitente	Verificação	Aprovação
REVISÕES				
Códigos de Emissão				
AP – Aprovação LC – Construção IN – Informação PR – Preliminar CT – Certificado EI – Emissão Inicial				
Projeto		APROVAÇÃO CONCESSIONÁRIA		
MMBB		/ /		
Desenho		VISTO		
Projeto		/ /		
Verificação		APROVAÇÃO CTB		
Resp. Tec.		/ /		
Aprovação		/ /		
SECRETARIA DE DESENVOLVIMENTO URBANO – SEDUR COMPANHIA DE TRANSPORTE DA BAHIA – CTB				
VLT DO SUBÚRBIO				
Cód. interno PARADA_AGUA DE MENINOS EP				
Linha MONOTRILHO DO SUBÚRBIO				
Trecho M1 – MONOTRILHO DO SUBÚRBIO FASE 1				
Objeto AQ2 – PROJETO / ESTUDOS				
PARADA 1 FASE 2 – PLANTAS NÍVEL 33.00 E NÍVEL 30.00				
Escala	Código	Revisão	Emissão	
1:125	DE–M2.02.ES/C.AQ2–003	00	EI	