


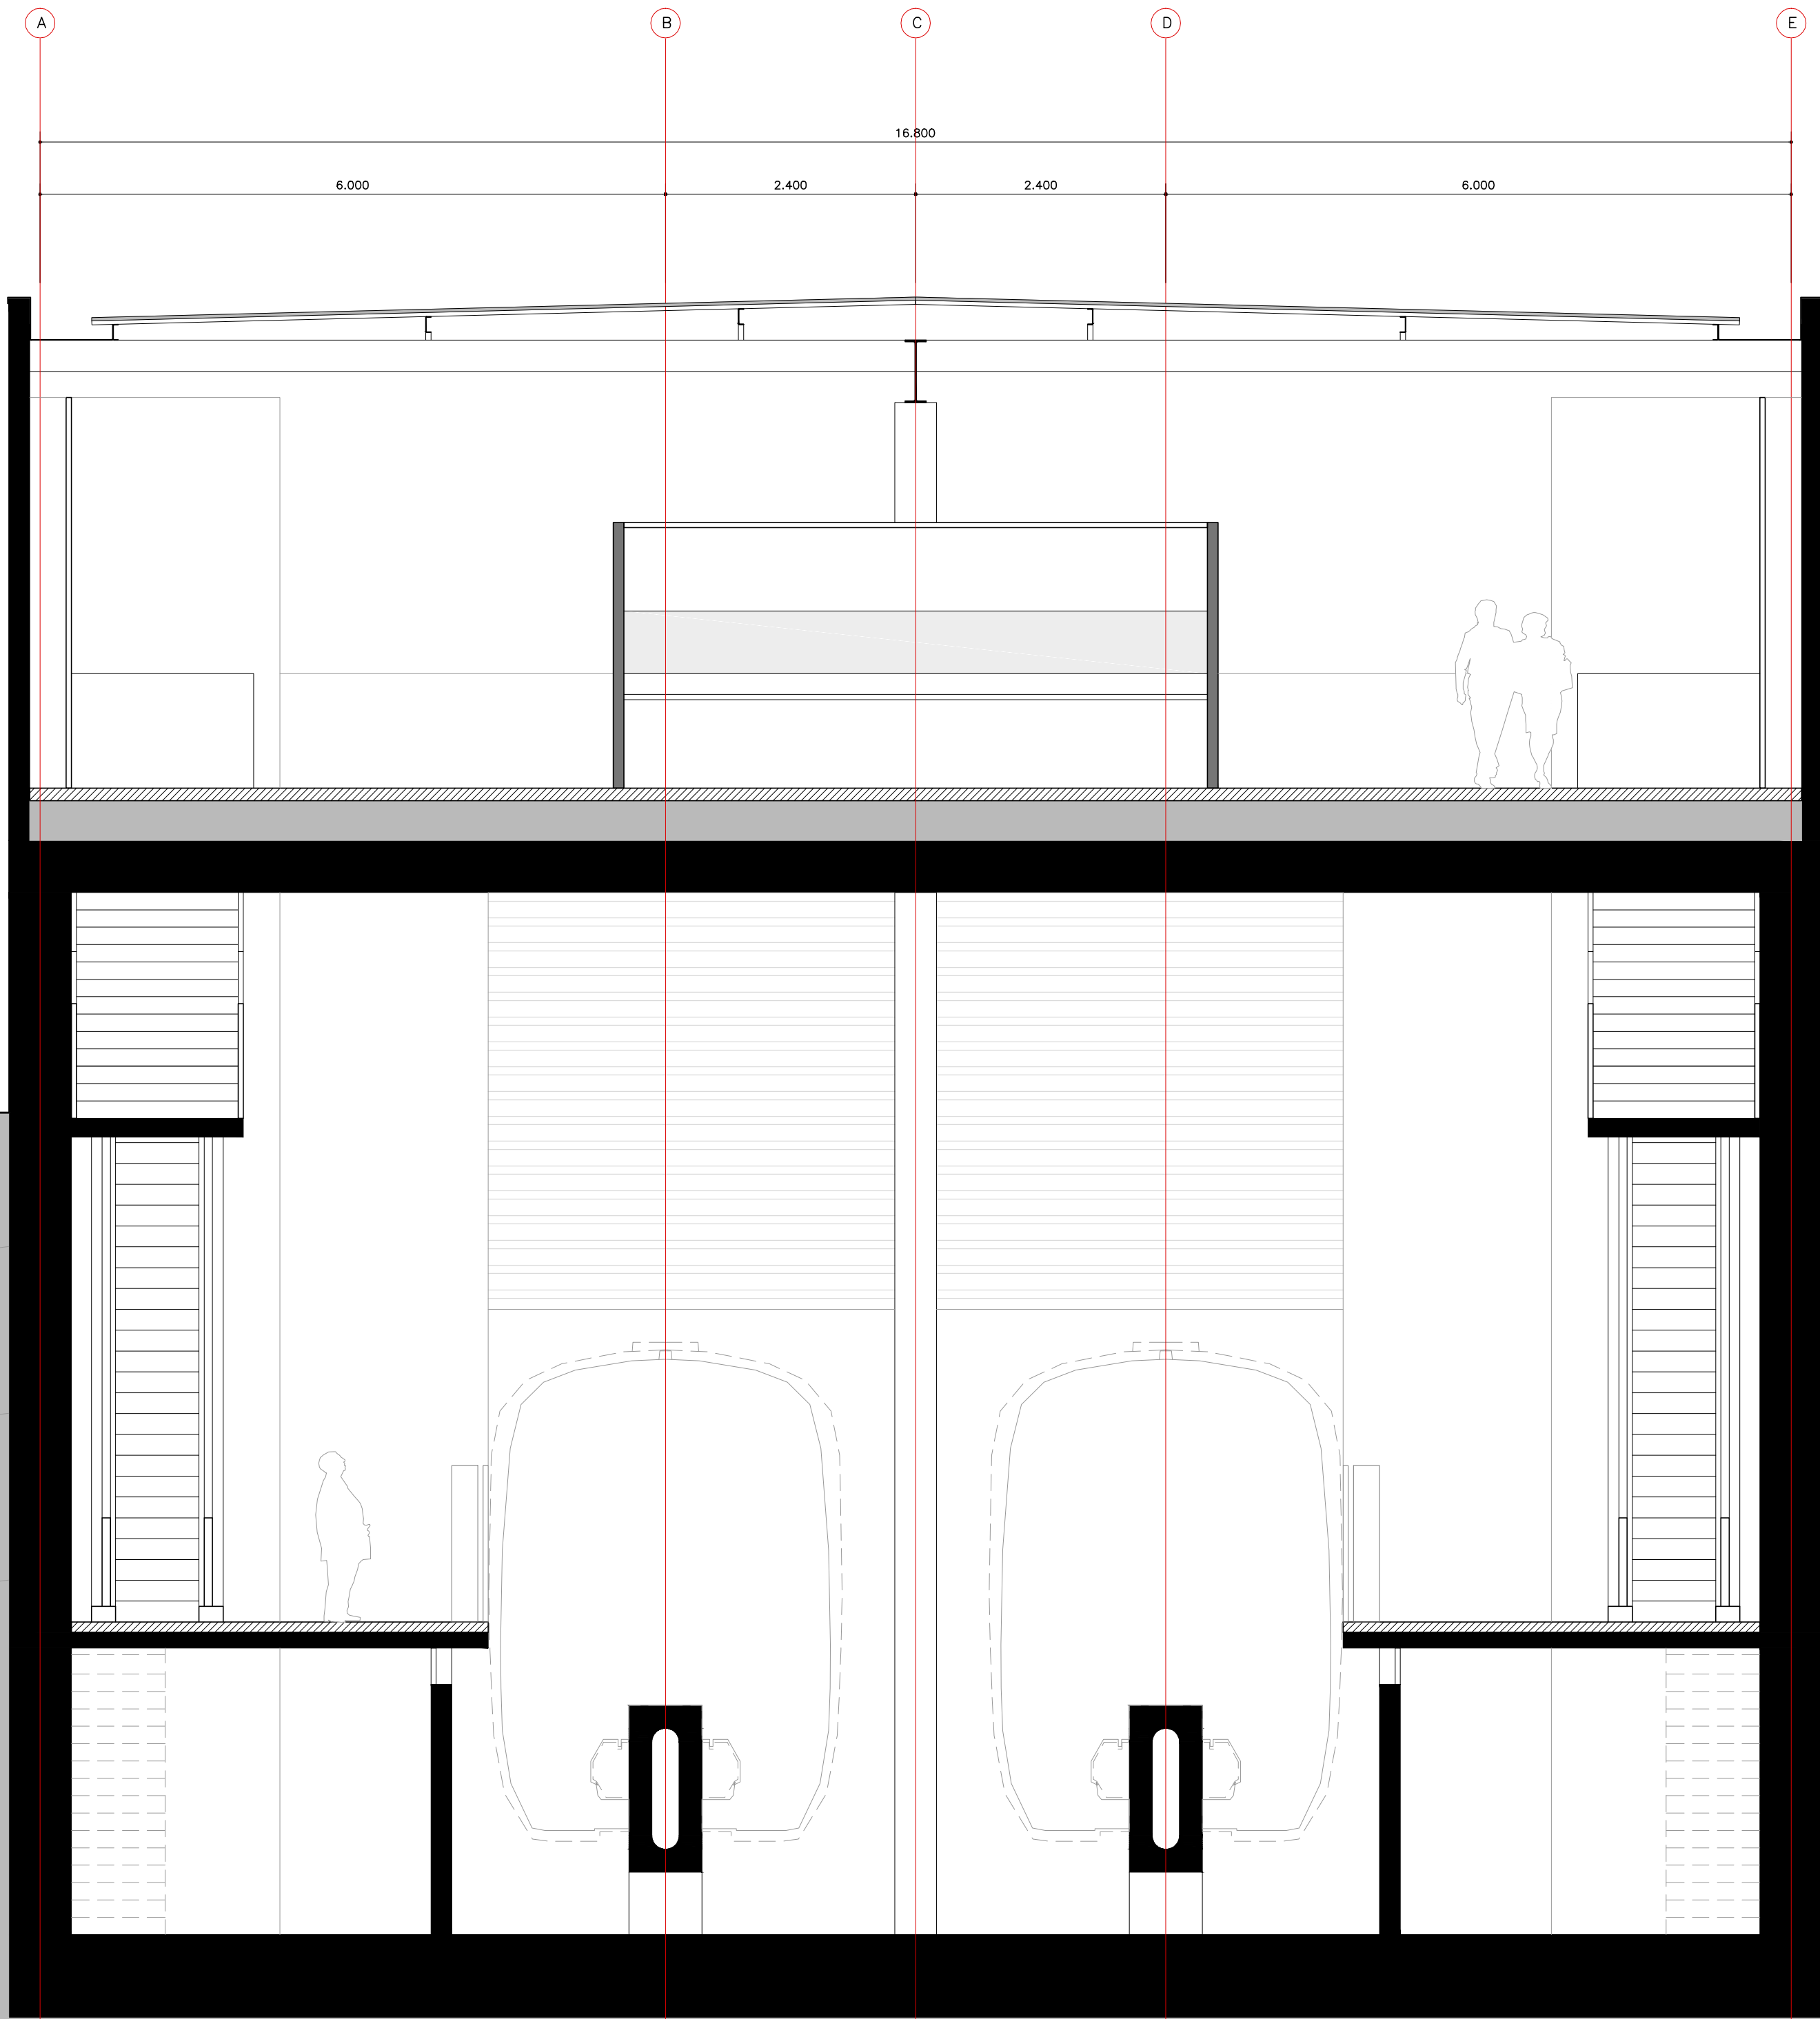

19.70
COBERTURA METÁLICA | METALIC ROOF

TÉRREO | GROUND FLOOR

PLATAFORMA | PLATFORM

ANDAR TÉCNICO | TECHNICAL LEVEL

CORTE CC | SECTION CC
ESCALA | SCALE 1:50

0	Emissão Inicial	MMBB		
N°	Descrição	Emitente	Verificação	Aprovação
REVISÕES				
Códigos de Emissão AP=Aprovação LC=Construção IN=Informação PR=Preliminar CT=Certificado EI=Emissão Inicial				
Projeto		APROVAÇÃO CONCESSIONÁRIA		
Desenho		MMBB		
Projeto		MMBB		
Verificação		APROVAÇÃO CTB		
Resp. Tec.				
Aprovação				
PARADA 1 FASE 2 - CORTE CC				
Cód. Interno PARADA AGUA DE MENINOS EP				
Linha MONOTRILHO DO SUBÚRBIO				
Trecho M1 - MONOTRILHO DO SUBÚRBIO FASE 1				
Objeto AQ2 - PROJETO / ESTUDOS				
PARADA 1 FASE 2 - CORTE CC				
Escala 1:50	Código DE-M2.02.ES/C.AQ2-005	Revisão 00	Emissão EI	