

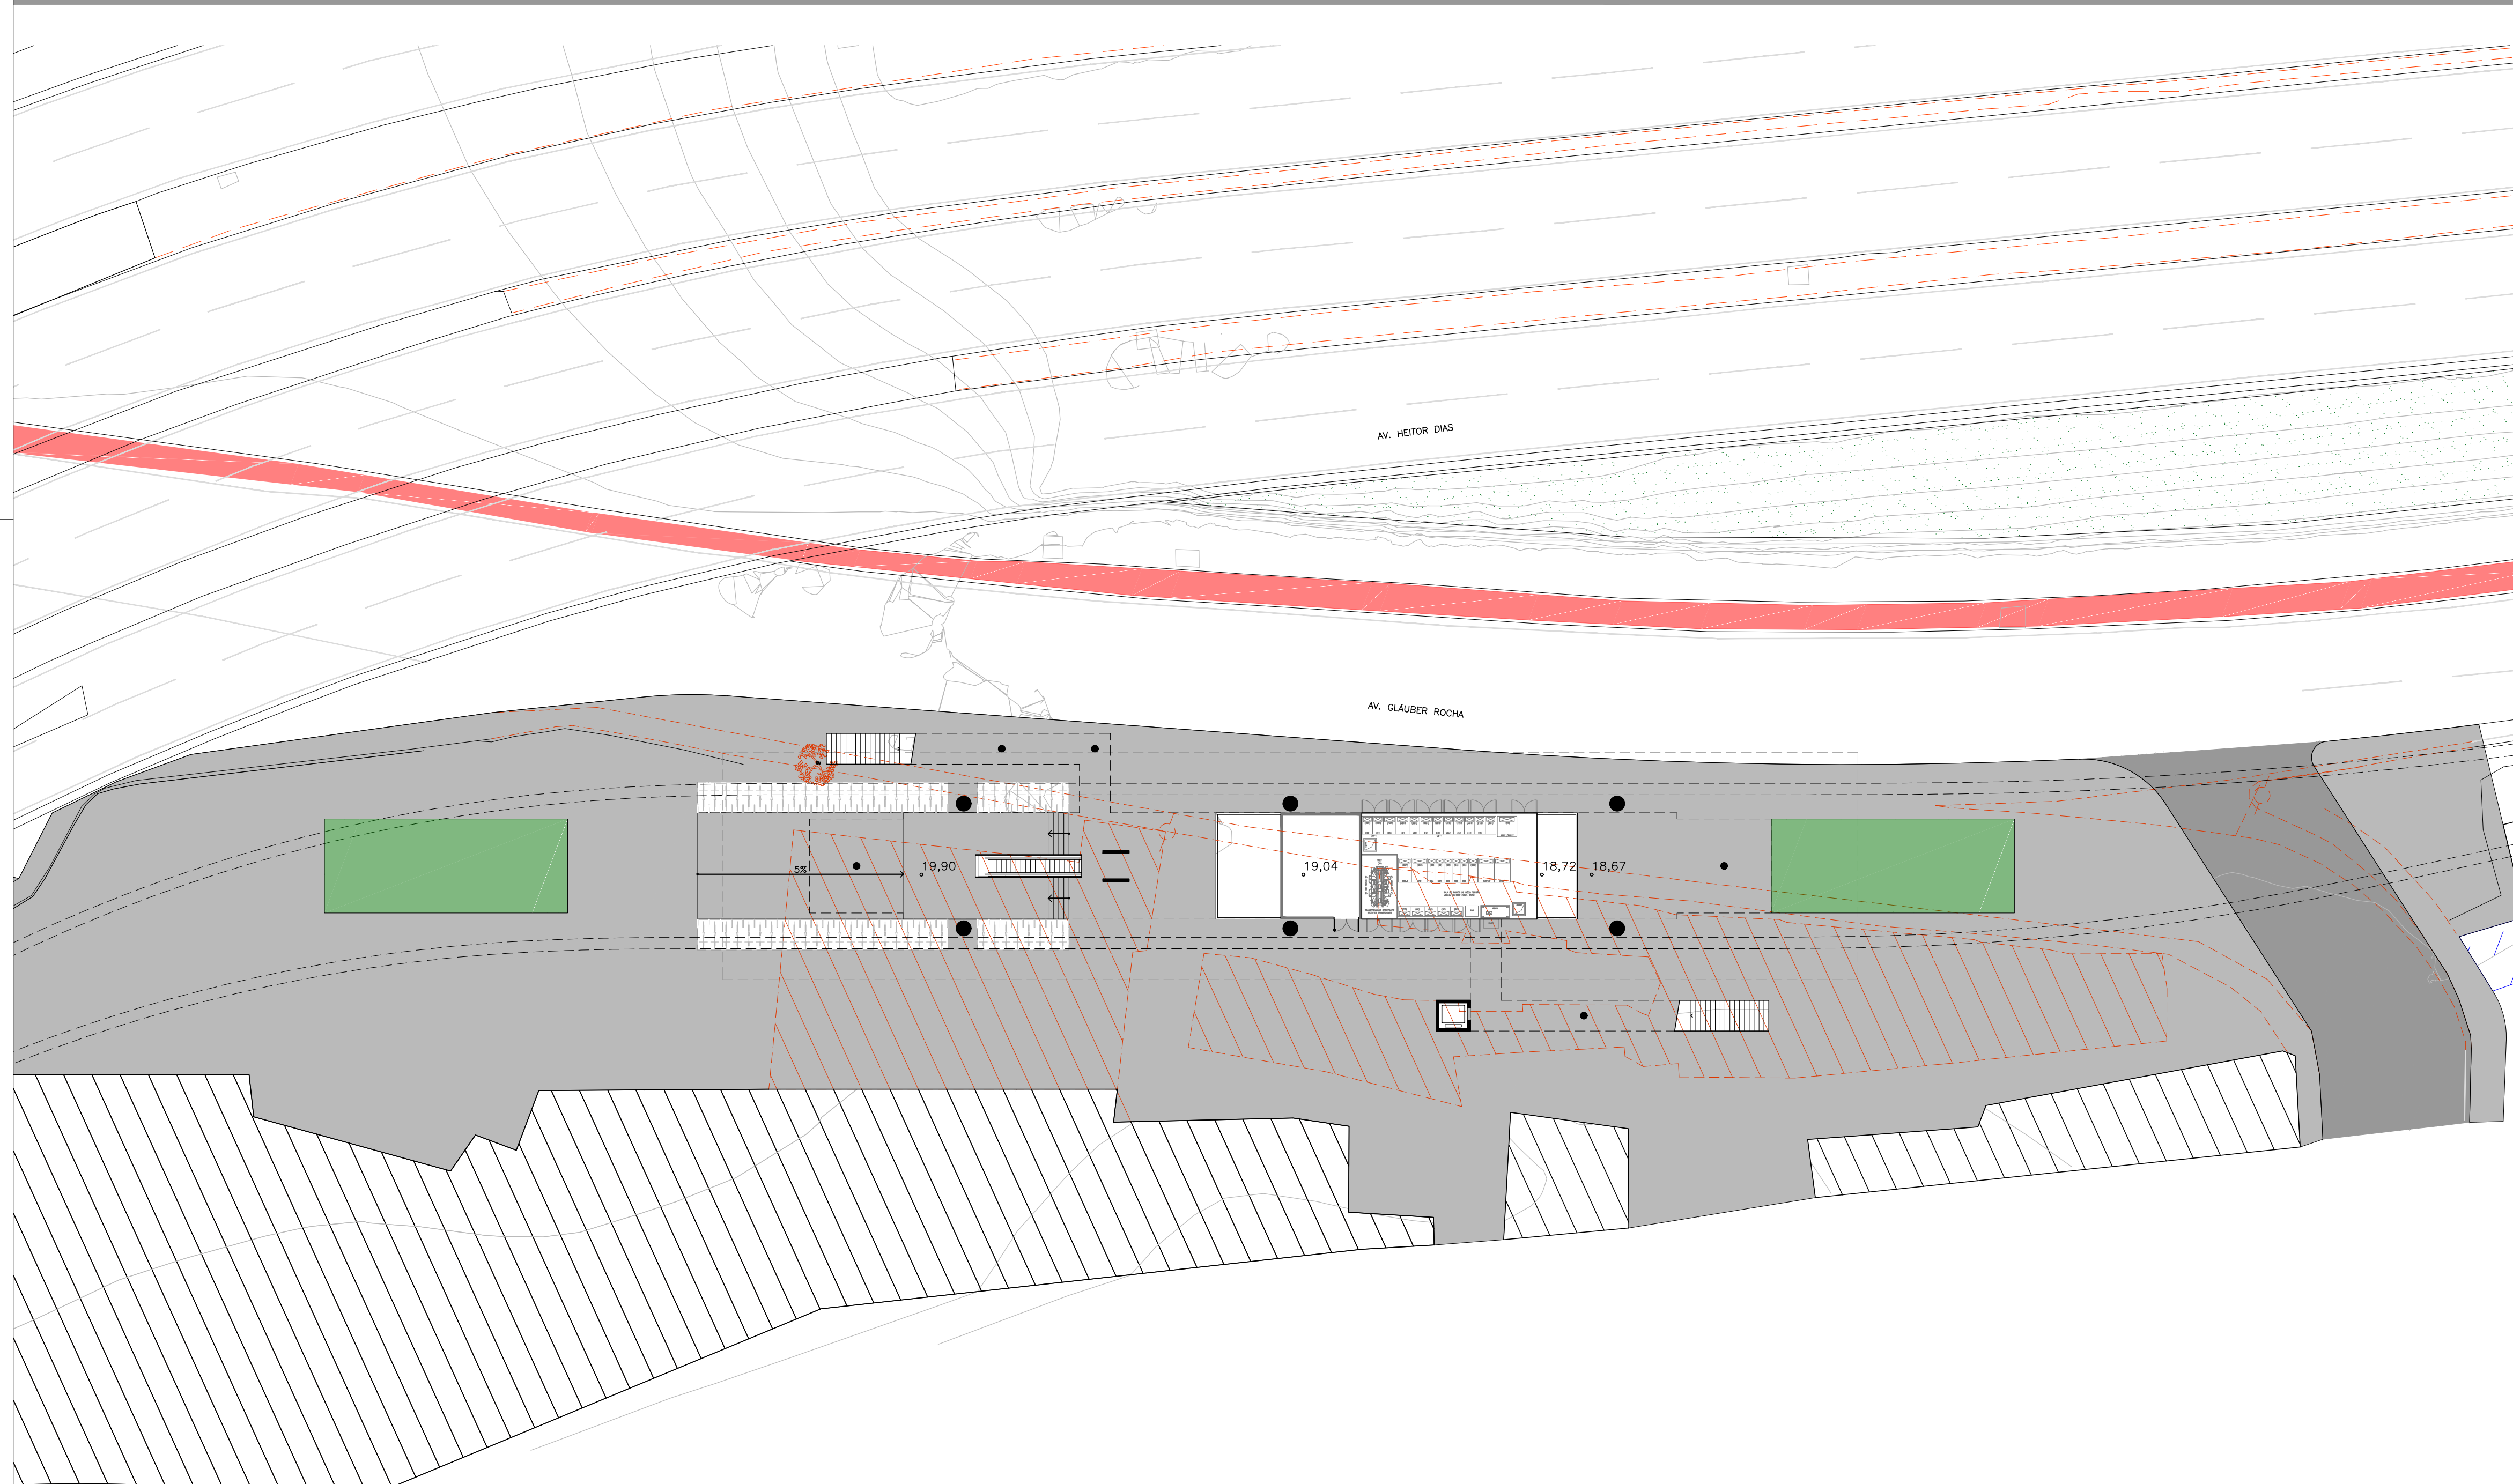


ESC. 1:250

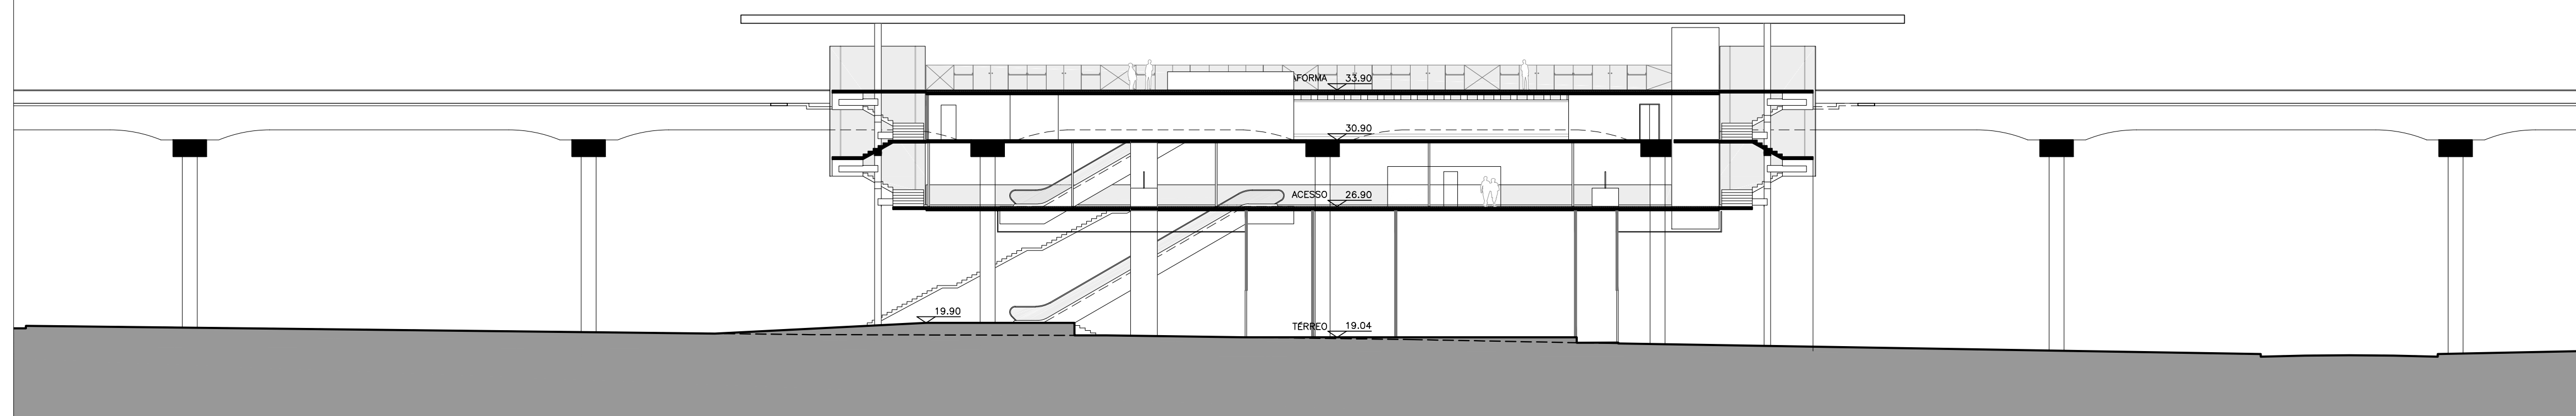


ESC. 1:250

ESC. 1:250

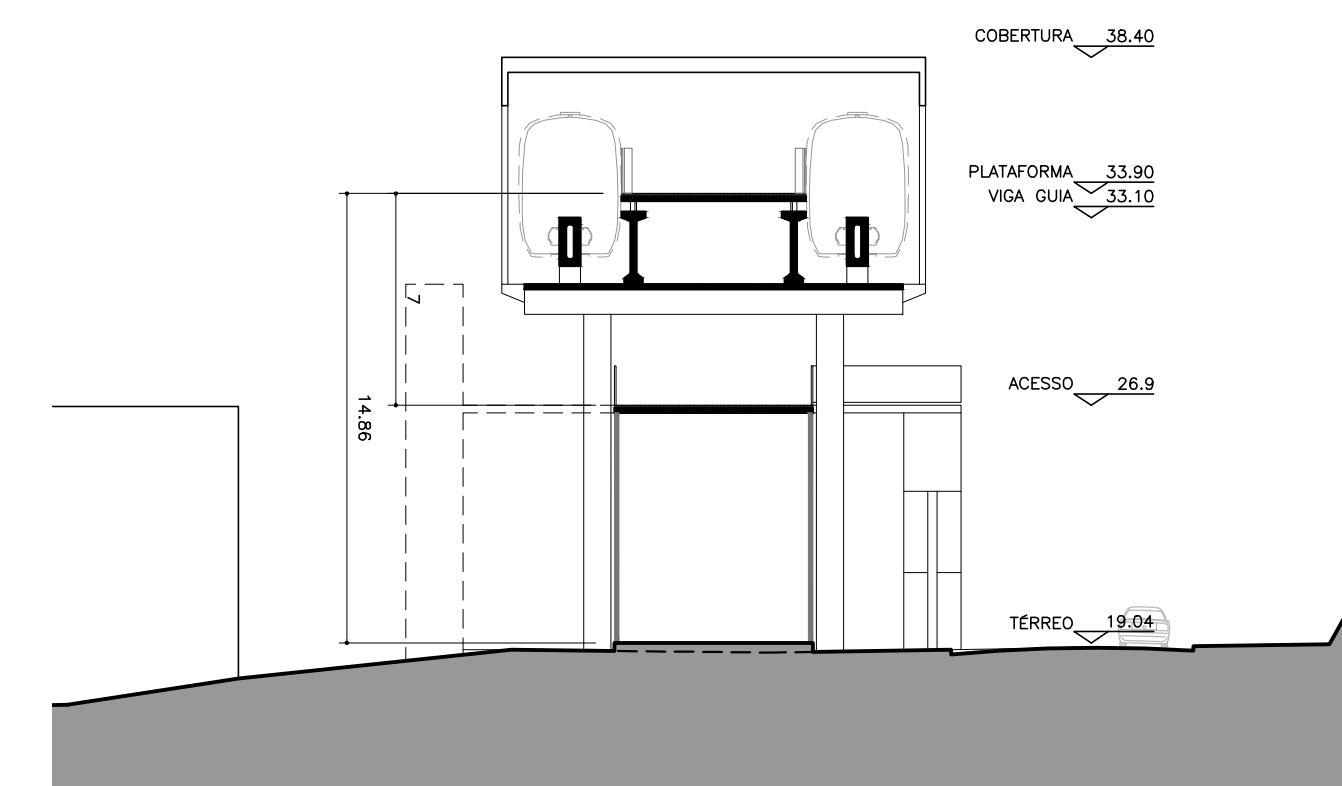

 PASSEIO
 LEITO CARROÇÁVEL
 VIA COMPARTILHADA

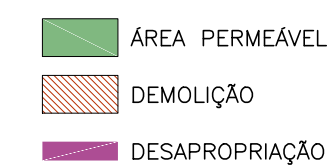

0	Emissão Inicial		MMBB		
Nº	Descrição		Emitente	Verificação	Aprovação
REVISÕES					
Códigos de Emissão AP-Aprovação LC-Construção IN-Informação PR - Preliminar CT-Certificado EI-Emissão Inicial					
Projeto			APROVAÇÃO CONCESSIONÁRIA		
MMBB					
			VISTO		
			APROVAÇÃO CTE		
Desenho	MMBB	19/08/19			
Projeto	MMBB	19/08/19			
Verificação					
Resp. Tec.					
Anovação					



Secretaria de Desenvolvimento Urbano – SEDUR Companhia de Transporte da Bahia – CTB
VLT DO SUBÚRBIO

Cód. interno	DE-M2.04.ES_C.AQ2-001_BAIXA DE QUINTAS
Linha	MONOTRILHO DO SUBÚRBO
Trecho	M1 - MONOTRILHO DO SUBÚRBO FASE 1
Objeto	AQ2 - PROJETO / ESTUDOS

PARADA 2 – IMPLANTAÇÃO	Revisão	Emissão
Escala 1:250	Código DE-M2.04.ES/C.AQ2-001	00 EI