


PLANTA NÍVEL 30.90 — PISO TÉCNICO|TECHNICAL FLOOR
ESCALA|SCALE 1:125

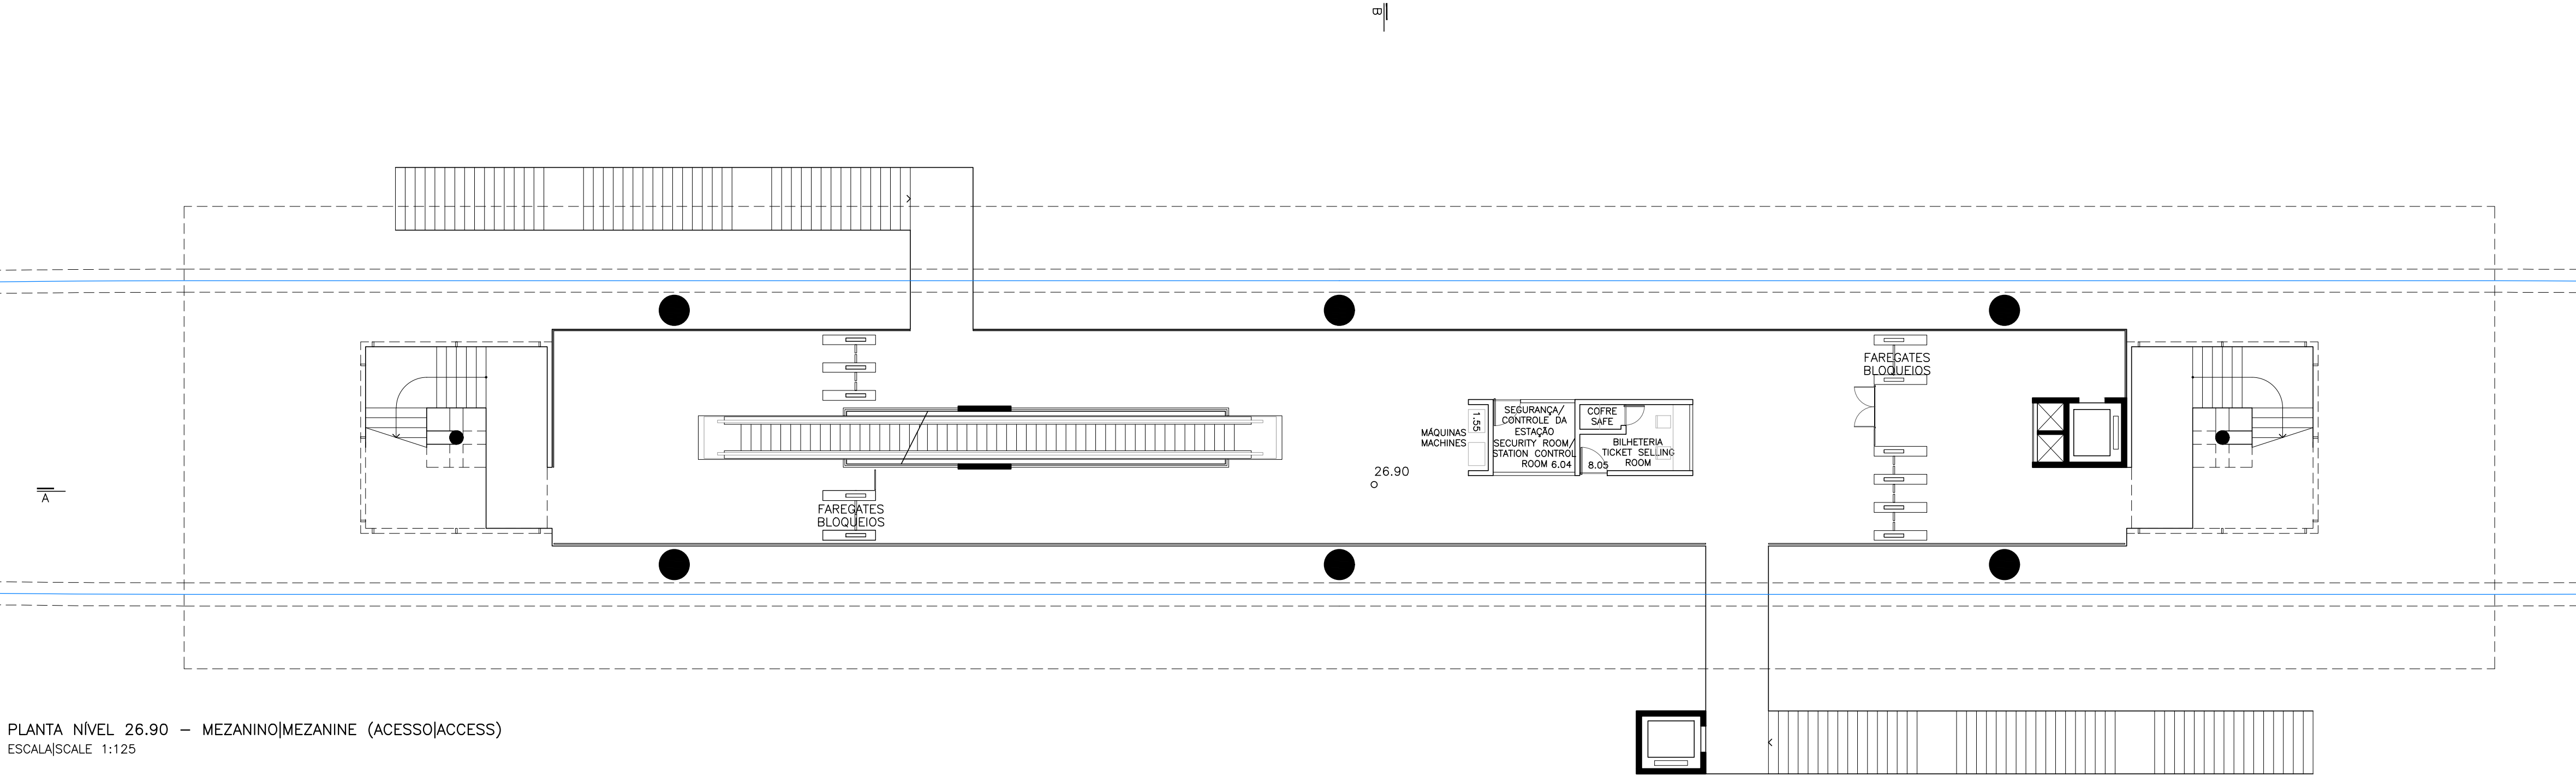

PLANTA NÍVEL 26.90 — MEZANINO|MEZANINE (ACESSO|ACCESS)
ESCALA|SCALE 1:125

0	Emissão Inicial		MMBB		
Nº	Descrição		Emitente	Verificação	Aprovação
REVISÕES					
Códigos de Emissão AP—Aprovação LC—Construção IN—Informação PR — Preliminar CT—Certificado EI—Emissão Inicial					
Projeto			APROVAÇÃO CONCESSIONÁRIA		
MMBB			/ /		
			VISTO		
			/ /		
			APROVAÇÃO CTB		
			/ /		
Desenho	MMBB	19/08/19			
Projeto	MMBB	19/08/19			
Verificação					
Resp. Tec.					
Aprovação					

					
Secretaria de Desenvolvimento Urbano — SEDUR Companhia de Transporte da Bahia — CTB					
VLT DO SUBÚRBIO					
Cód. interno DE—M2.04.ES_c.AQ2—001_BAIXA DE QUINTAS					
Linha MONOTRILHO DO SUBÚRBIO					
Trecho M1 — MONOTRILHO DO SUBÚRBIO FASE 1					
Objeto AQ2 — PROJETO / ESTUDOS					
PARADA 2 — PLANTAS MEZANINO E NÍVEL TÉCNICO					
Escala	Código	Revisão		Emissão	
1:125	DE—M2.04.ES/C.AQ2—002	00		EI	