



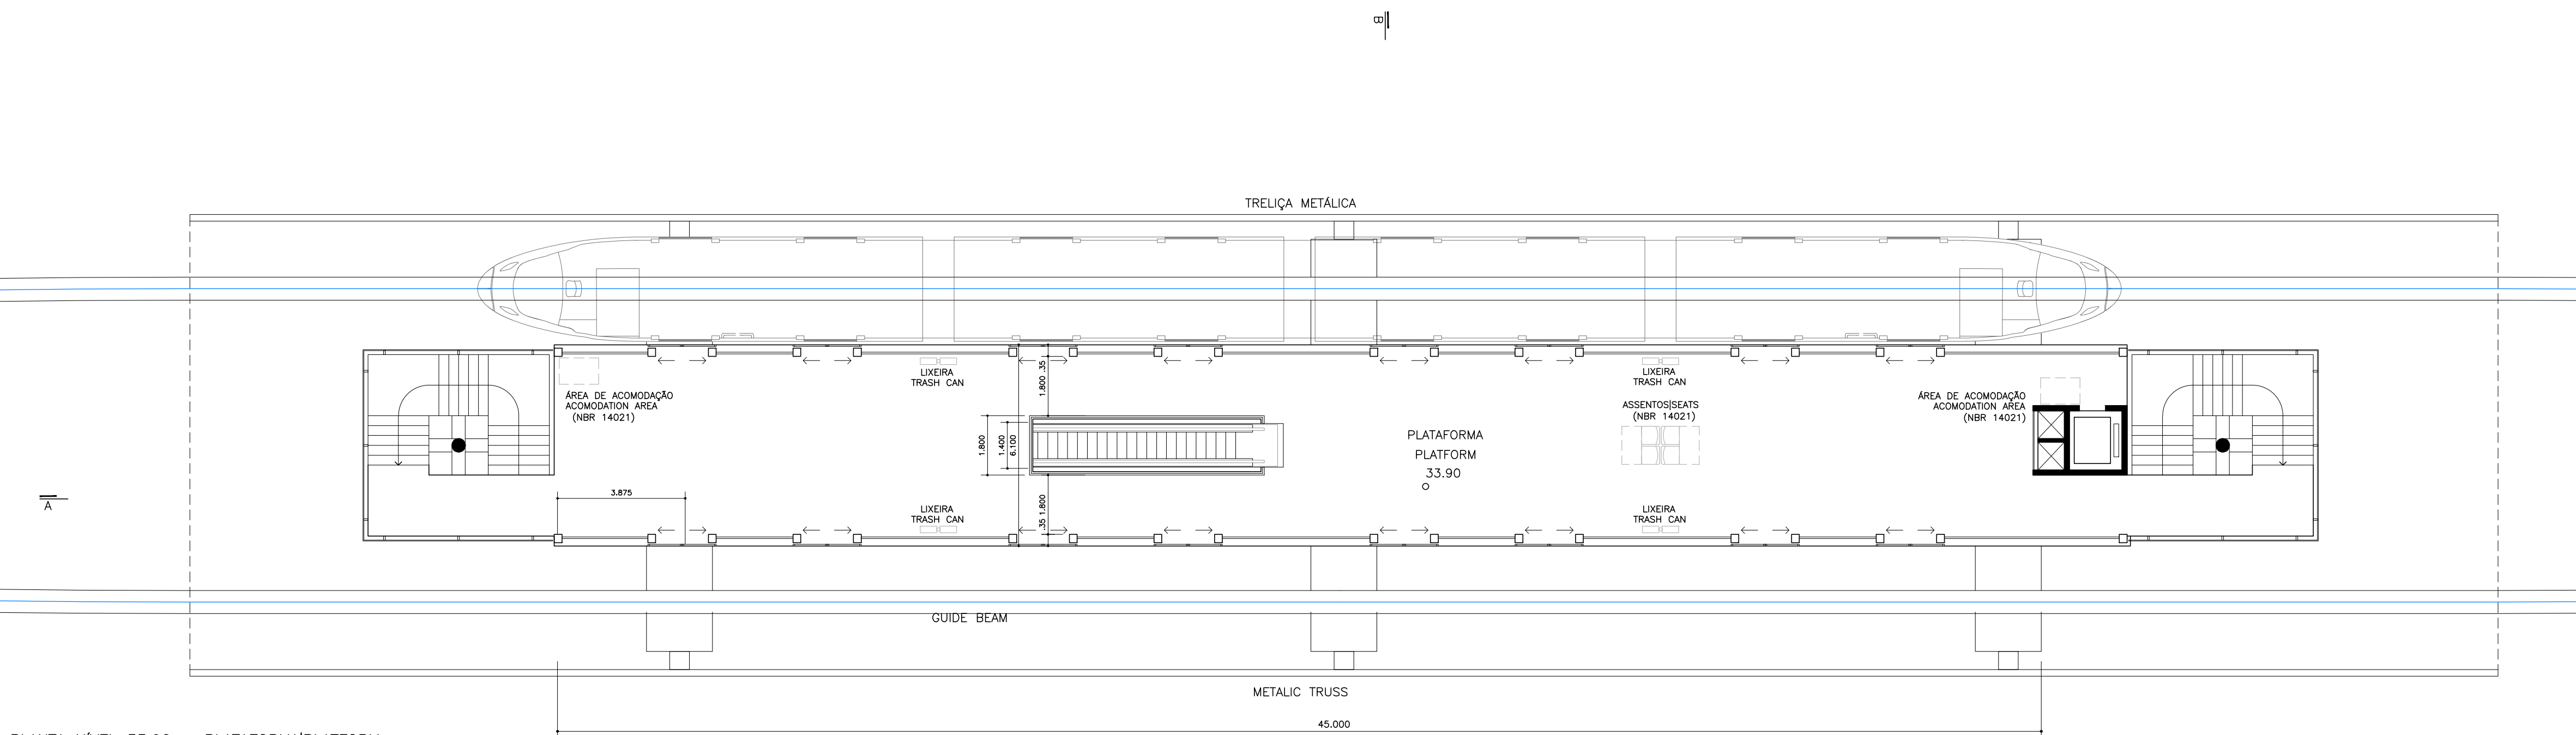

PLANTA NÍVEL 33.90 – PLATAFORMA|PLATFORM
ESCALA|SCALE 1:125

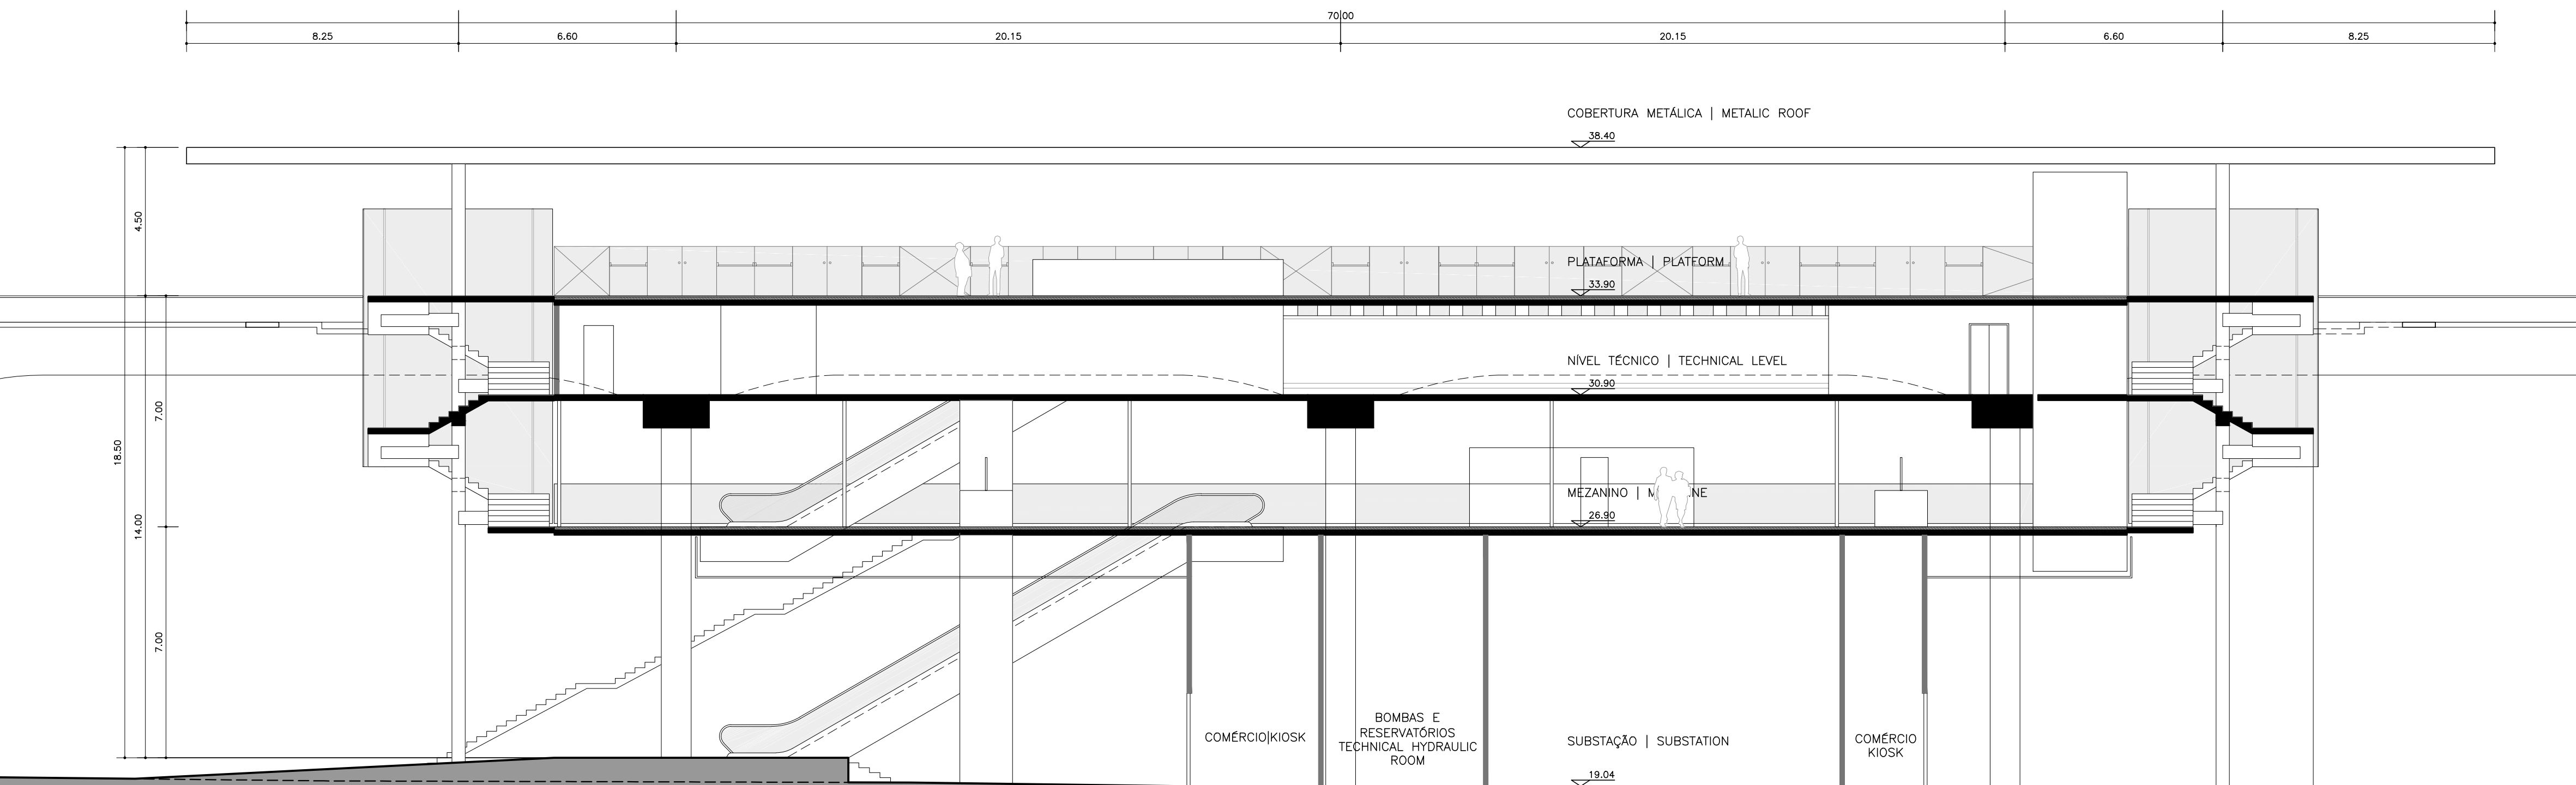

CORTE BB
ESCALA | SCALE 1:125

0	Emissão Inicial		MMBB		
N°	Descrição		Emitente	Verificação	Aprovação
REVISÕES					
Códigos de Emissão AP –Aprovação LC –Construção IN –Informação PR – Preliminar CT –Certificado EI –Emissão Inicial					
Projeto			APROVAÇÃO CONCESSIONÁRIA		
MMBB					
			VISTO		
Desenho	MMBB	19/08/19			
Projeto	MMBB	19/08/19			
Verificação			APROVAÇÃO CTB		
Resp. Tec.					
Aprovação					



SECRETARIA DE DESENVOLVIMENTO URBANO – SEDUR
COMPANHIA DE TRANSPORTE DA BAHIA – CTB



SKY RAIL
BAHIA



Governo do Estado da Bahia
Secretaria de Desenvolvimento Urbano

Secretaria de Desenvolvimento Urbano – SEDUR Companhia de Transporte da Bahia – CTB					
VLT DO SUBÚRBIO					
Cód. interno	DE-M2.04.ES_C.AQ2-001_BAIXA DE QUINTAS				
Linha	MONOTRILHO DO SUBÚRBIO				
Trecho	M1 – MONOTRILHO DO SUBÚRBIO FASE 1				
Objeto	AQ2 – PROJETO / ESTUDOS				
PARADA 2 – PLANTAS MEZANINO E NÍVEL TÉCNICO					
Escala	Código	Revisão		Emissão	
1:125	DE-M2.04.ES/C.AQ2-003	00		EI	