



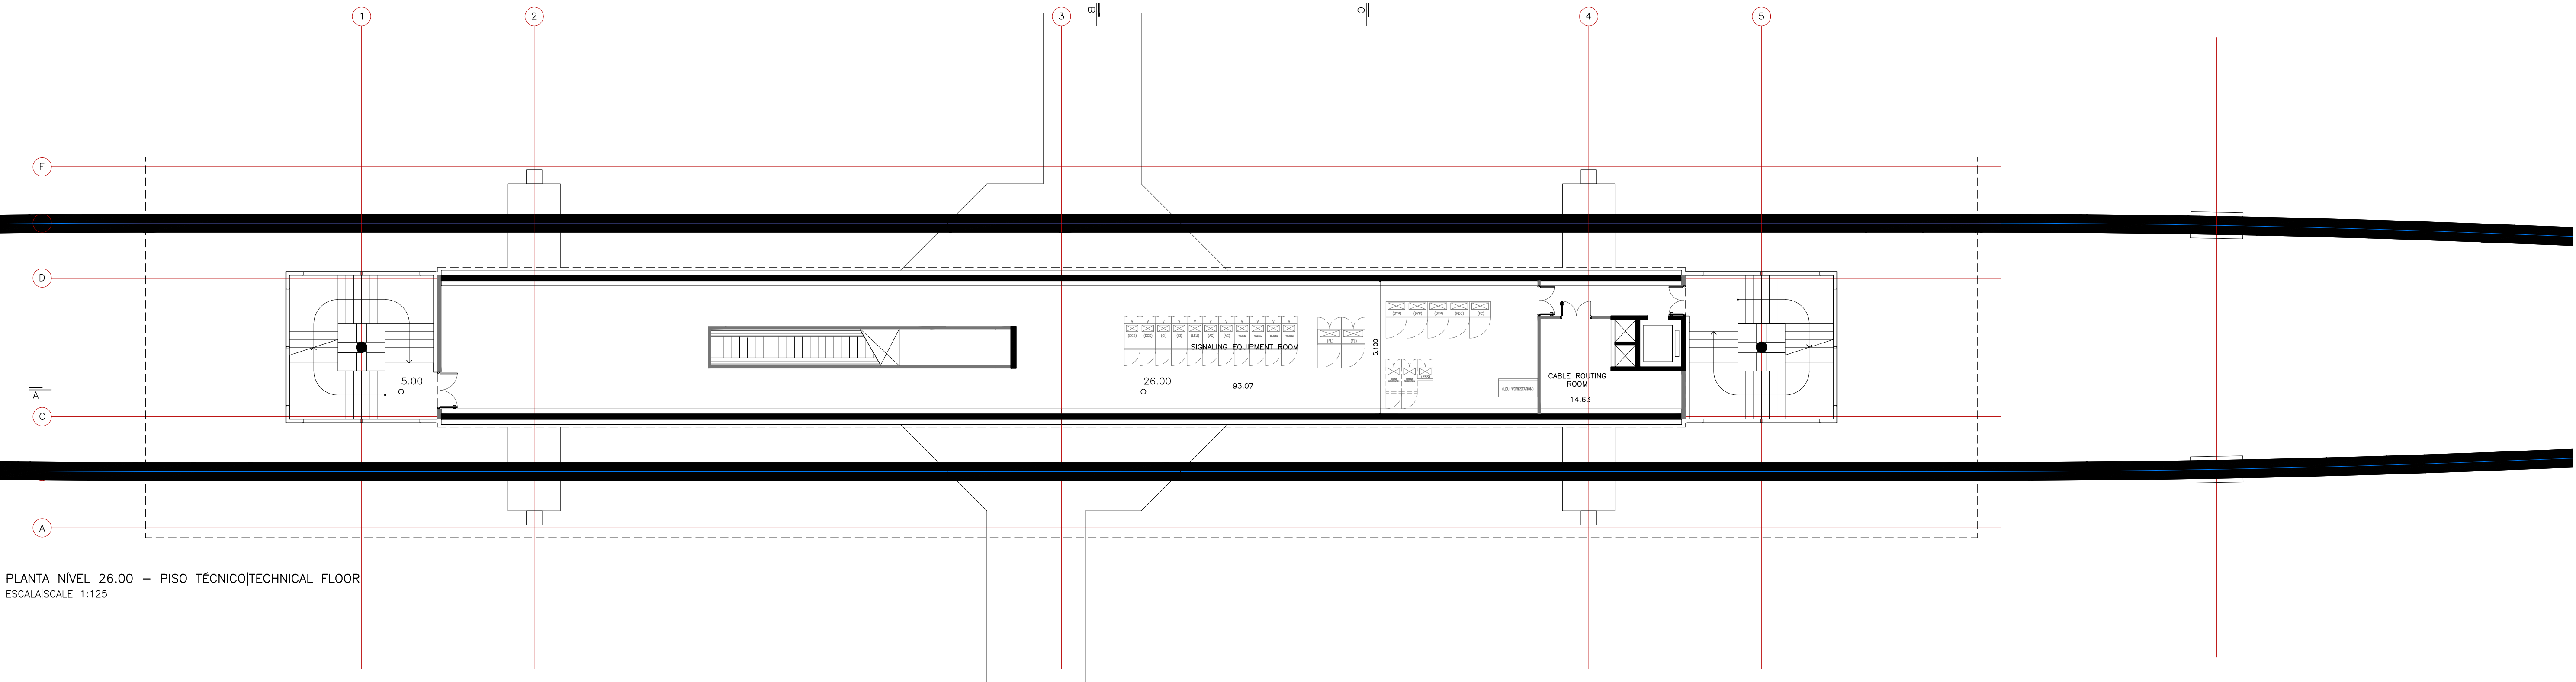

PLANTA NÍVEL 26.00 – PISO TÉCNICO|TECHNICAL FLOOR  
ESCALA|SCALE 1:125

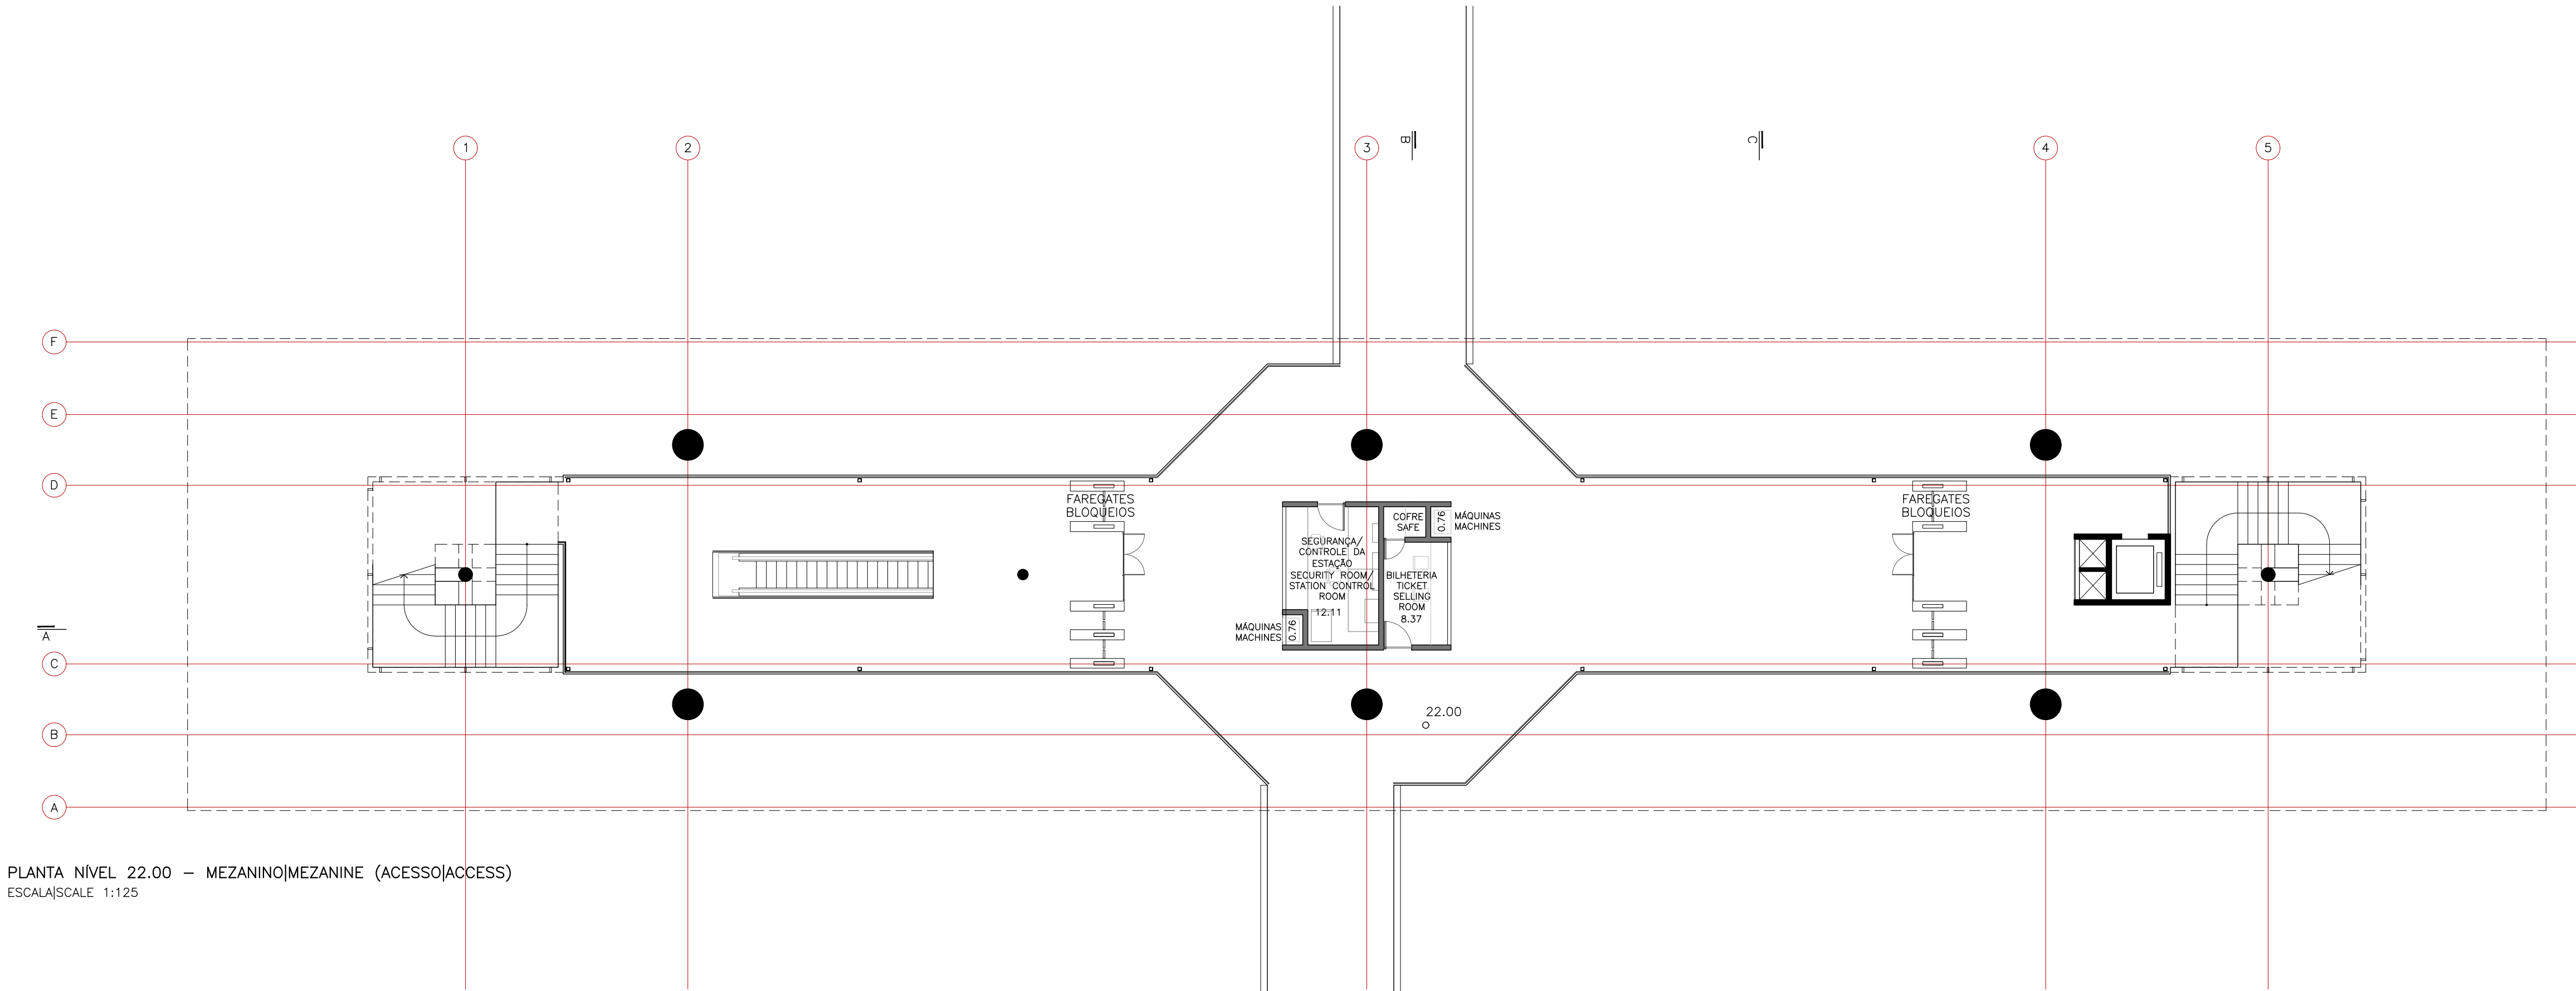

PLANTA NÍVEL 22.00 – MEZANINO|MEZANINE (ACESSO|ACCESS)  
ESCALA|SCALE 1:125

|   |                 |                           |             |           |
|---|-----------------|---------------------------|-------------|-----------|
|   |                 |                           |             |           |
|   |                 |                           |             |           |
|   |                 |                           |             |           |
|   |                 |                           |             |           |
| 0   | Emissão Inicial |                           | MMBB        |           |
| Nº   | Descrição       | Emitente                  | Verificação | Aprovação |
| REVISÕES   |                 |                           |             |           |
| Códigos de Emissão<br>AP=Aprovação LC=Construção IN=Informação PR=Preliminar CT=Certificado EI=Emissão Inicial |                 |                           |             |           |
| Projeto   |                 | APPROVAÇÃO CONCESSIONÁRIA |             |           |
| Desenho   |                 | MMBB                      | 12/08/19    | / /       |
| Projeto   |                 | MMBB                      | 12/08/19    | / /       |
| Verificação   |                 | APPROVAÇÃO CTB            |             |           |
| Resp. Tec.   |                 |                           |             |           |
| Aprovação   |                 |                           |             |           |

|                                                                                       |                                 |                                                                                       |  |   |               |
|---------------------------------------------------------------------------------------|---------------------------------|---------------------------------------------------------------------------------------|--|---|---------------|
|  |                                 |  |  |  <b>Governo do Estado da Bahia</b><br><small>Secretaria de Desenvolvimento Urbano</small> |               |
| Secretaria de Desenvolvimento Urbano – SEDUR Companhia de Transporte da Bahia – CTB   |                                 |                                                                                       |  |   |               |
| <b>VLT DO SUBÚRBIO</b>                                                                |                                 |                                                                                       |  |   |               |
| Cód. interno DE-M2.06.ES.CAQ2-001_CIDADE NOVA                                         |                                 |                                                                                       |  |   |               |
| Linha MONOTRILHO DO SUBÚRBIO                                                          |                                 |                                                                                       |  |   |               |
| Trecho M1 – MONOTRILHO DO SUBÚRBIO FASE 1                                             |                                 |                                                                                       |  |   |               |
| Objeto AQ2 – PROJETO / ESTUDOS                                                        |                                 |                                                                                       |  |   |               |
| PARADA 3 – PLANTAS MEZANINO E NÍVEL TÉCNICO                                           |                                 |                                                                                       |  |   |               |
| Escala<br>1:125                                                                       | Código<br>DE-M2.06.ES/C.AQ2-002 |                                                                                       |  | Revisão<br>00   | Emissão<br>EI |