



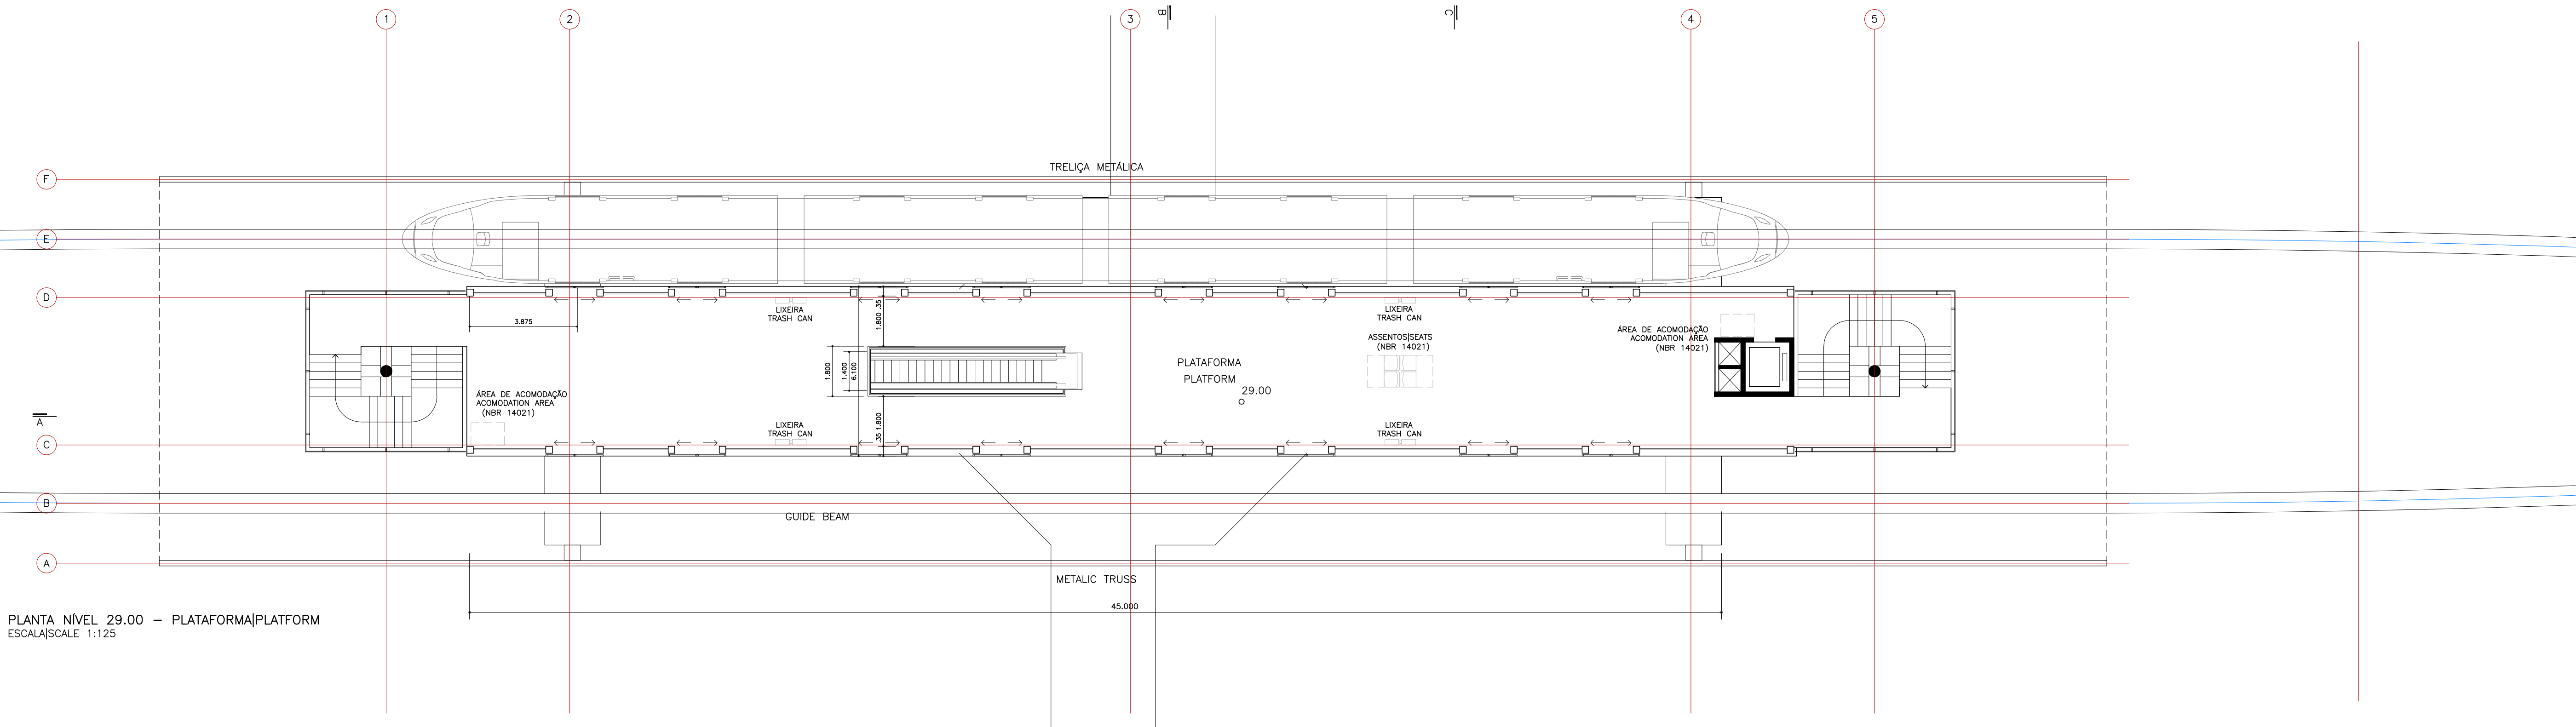

PLANTA NÍVEL 29.00 – PLATAFORMA|PLATFORM
ESCALA|SCALE 1:125

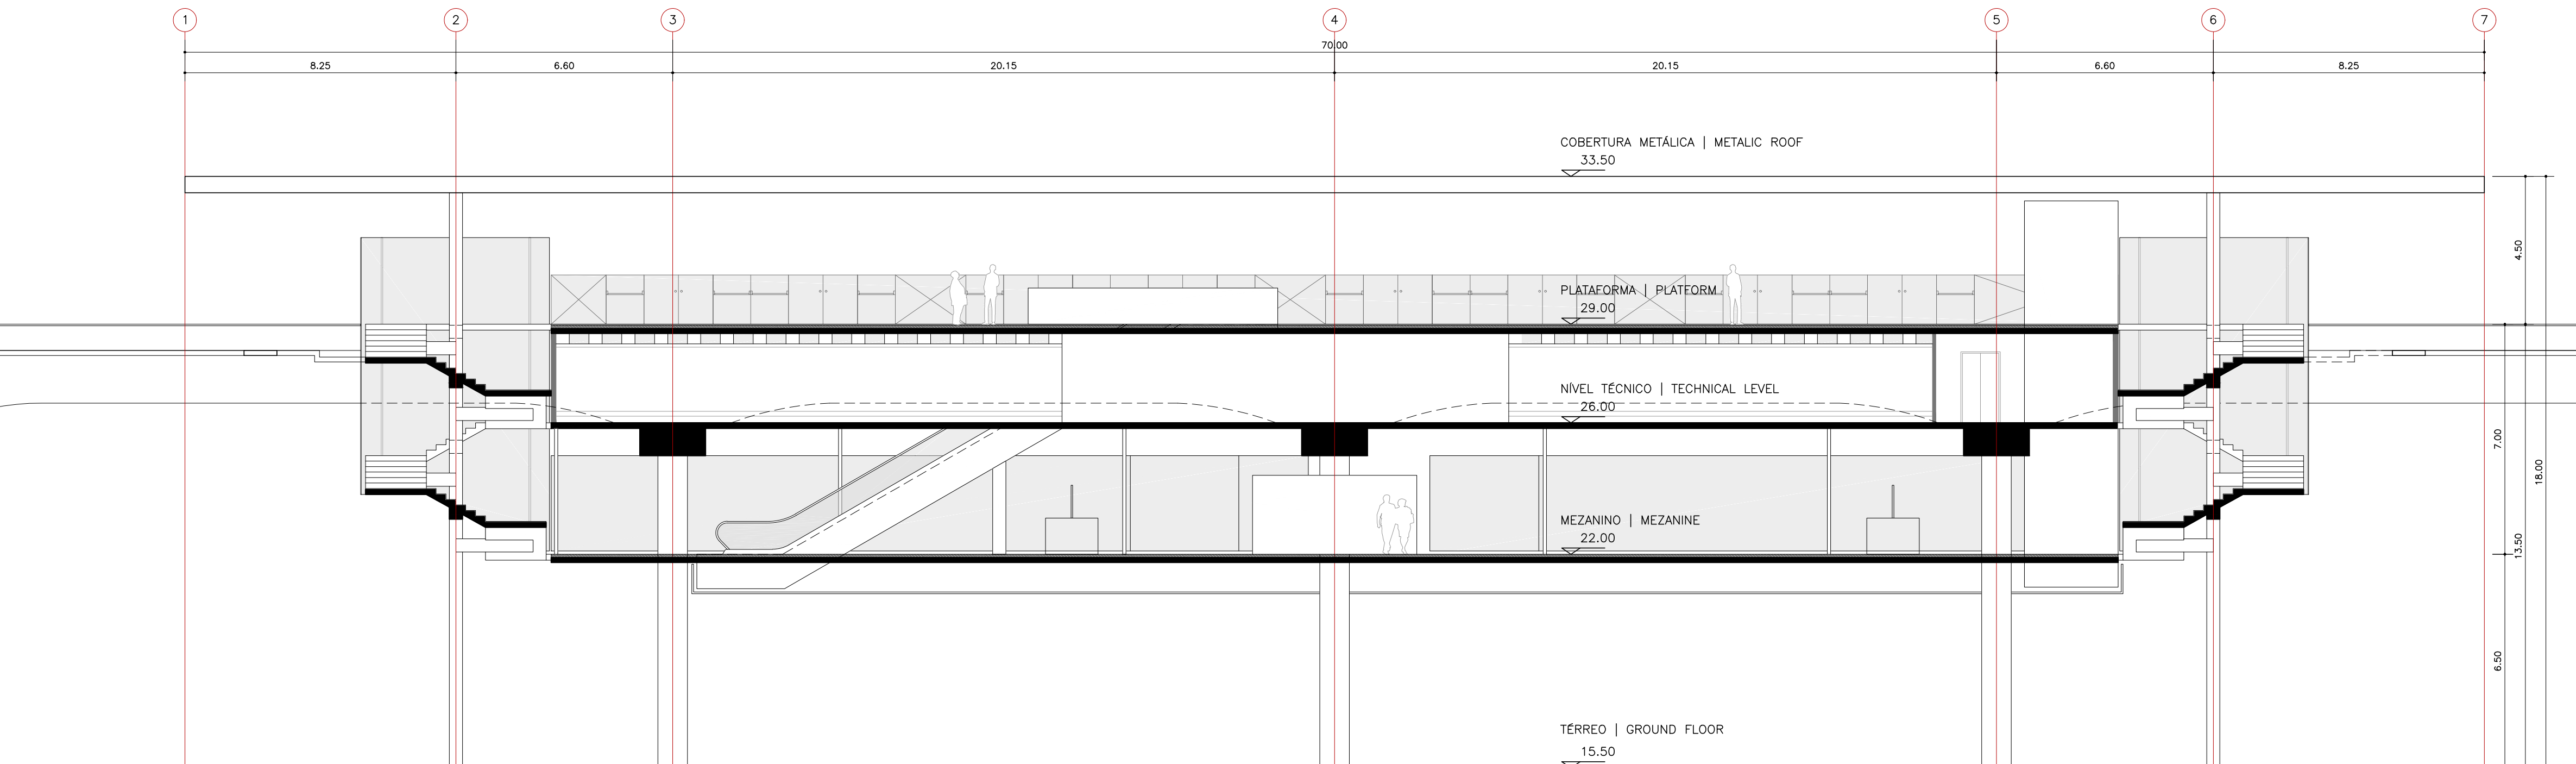

CORTE AA
ESCALA | SCALE 1:125

0	Emissão Inicial		MMBB	
N°	Descrição	Emitente	Verificação	Aprovação
REVISÕES				
Códigos de Emissão AP-Aprovação LC-Construção IN-Informação PR - Preliminar CT-Certificado EI-Emissão Inicial				
Projeto			APROVAÇÃO CONCESSIONÁRIA	
MMBB			VISTO	
Desenho	MMBB	12/08/19		
Projeto	MMBB	12/08/19		
Verificação			APROVAÇÃO CTB	
Resp. Tec.				
Aprovação				



Secretaria de Desenvolvimento Urbano – SEDUR Companhia de Transporte da Bahia – CTB
VLT DO SUBÚRBIO

Cód. interno DE-M2.06.ES_C.AQ2-001_CIDADE NOVA				
Linha MONOTRILHO DO SUBÚRBIO				
Trecho M1 – MONOTRILHO DO SUBÚRBIO FASE 1				
Objeto AQ2 – PROJETO / ESTUDOS				
PARADA 3 – PLANTA PLATAFORMA E CORTE AA				

Escala 1:125	Código DE-M2.06.ES/C.AQ2-003	Revisão 00	Emissão EI
-----------------	---------------------------------	---------------	---------------