




CORTE LONGITUDINAL

ESC. 1:250

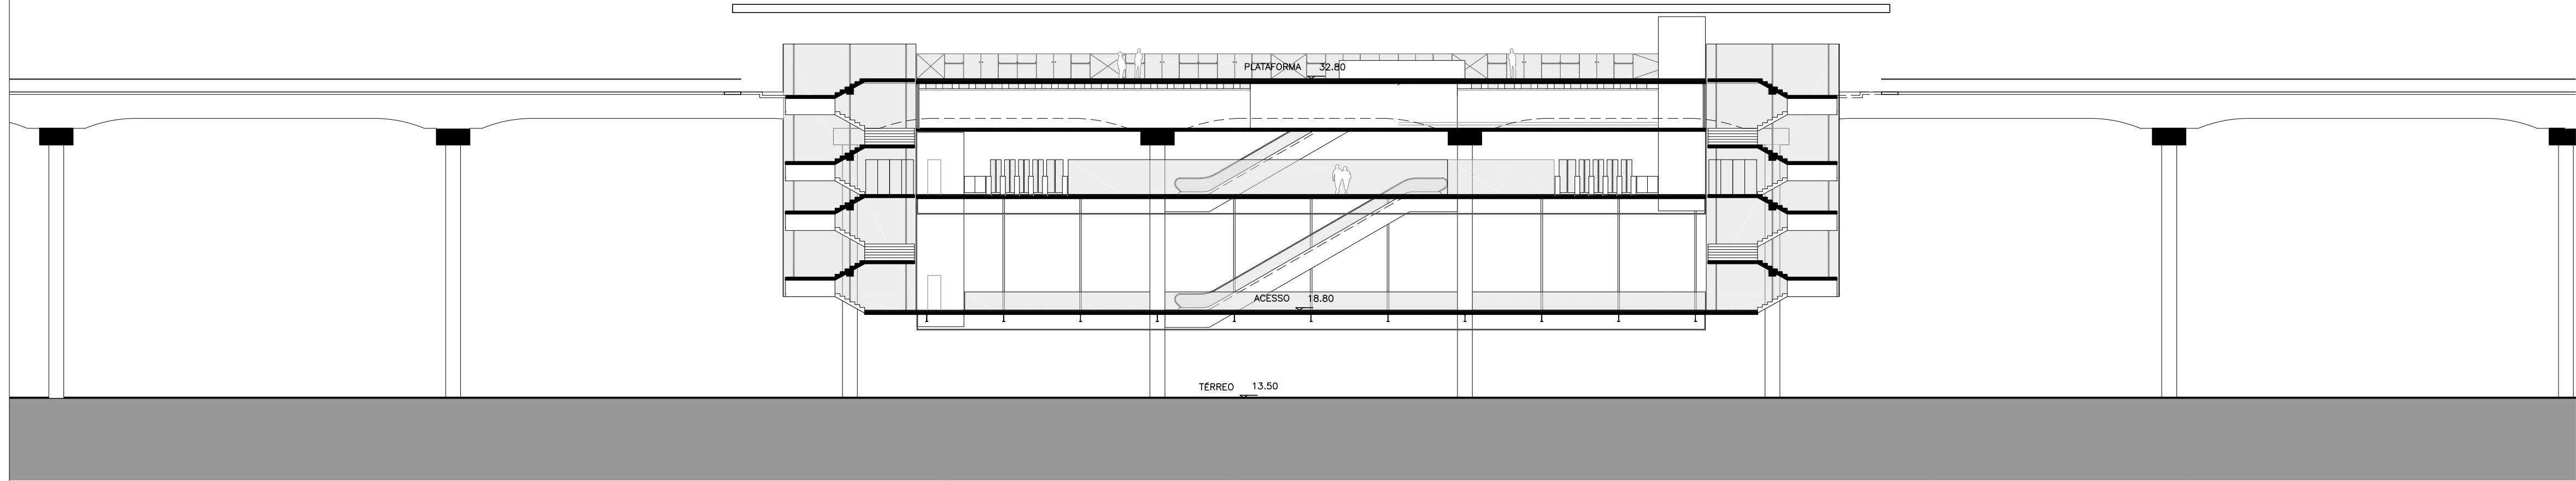

CORTE TRANSVERSAL

ESC. 1:250

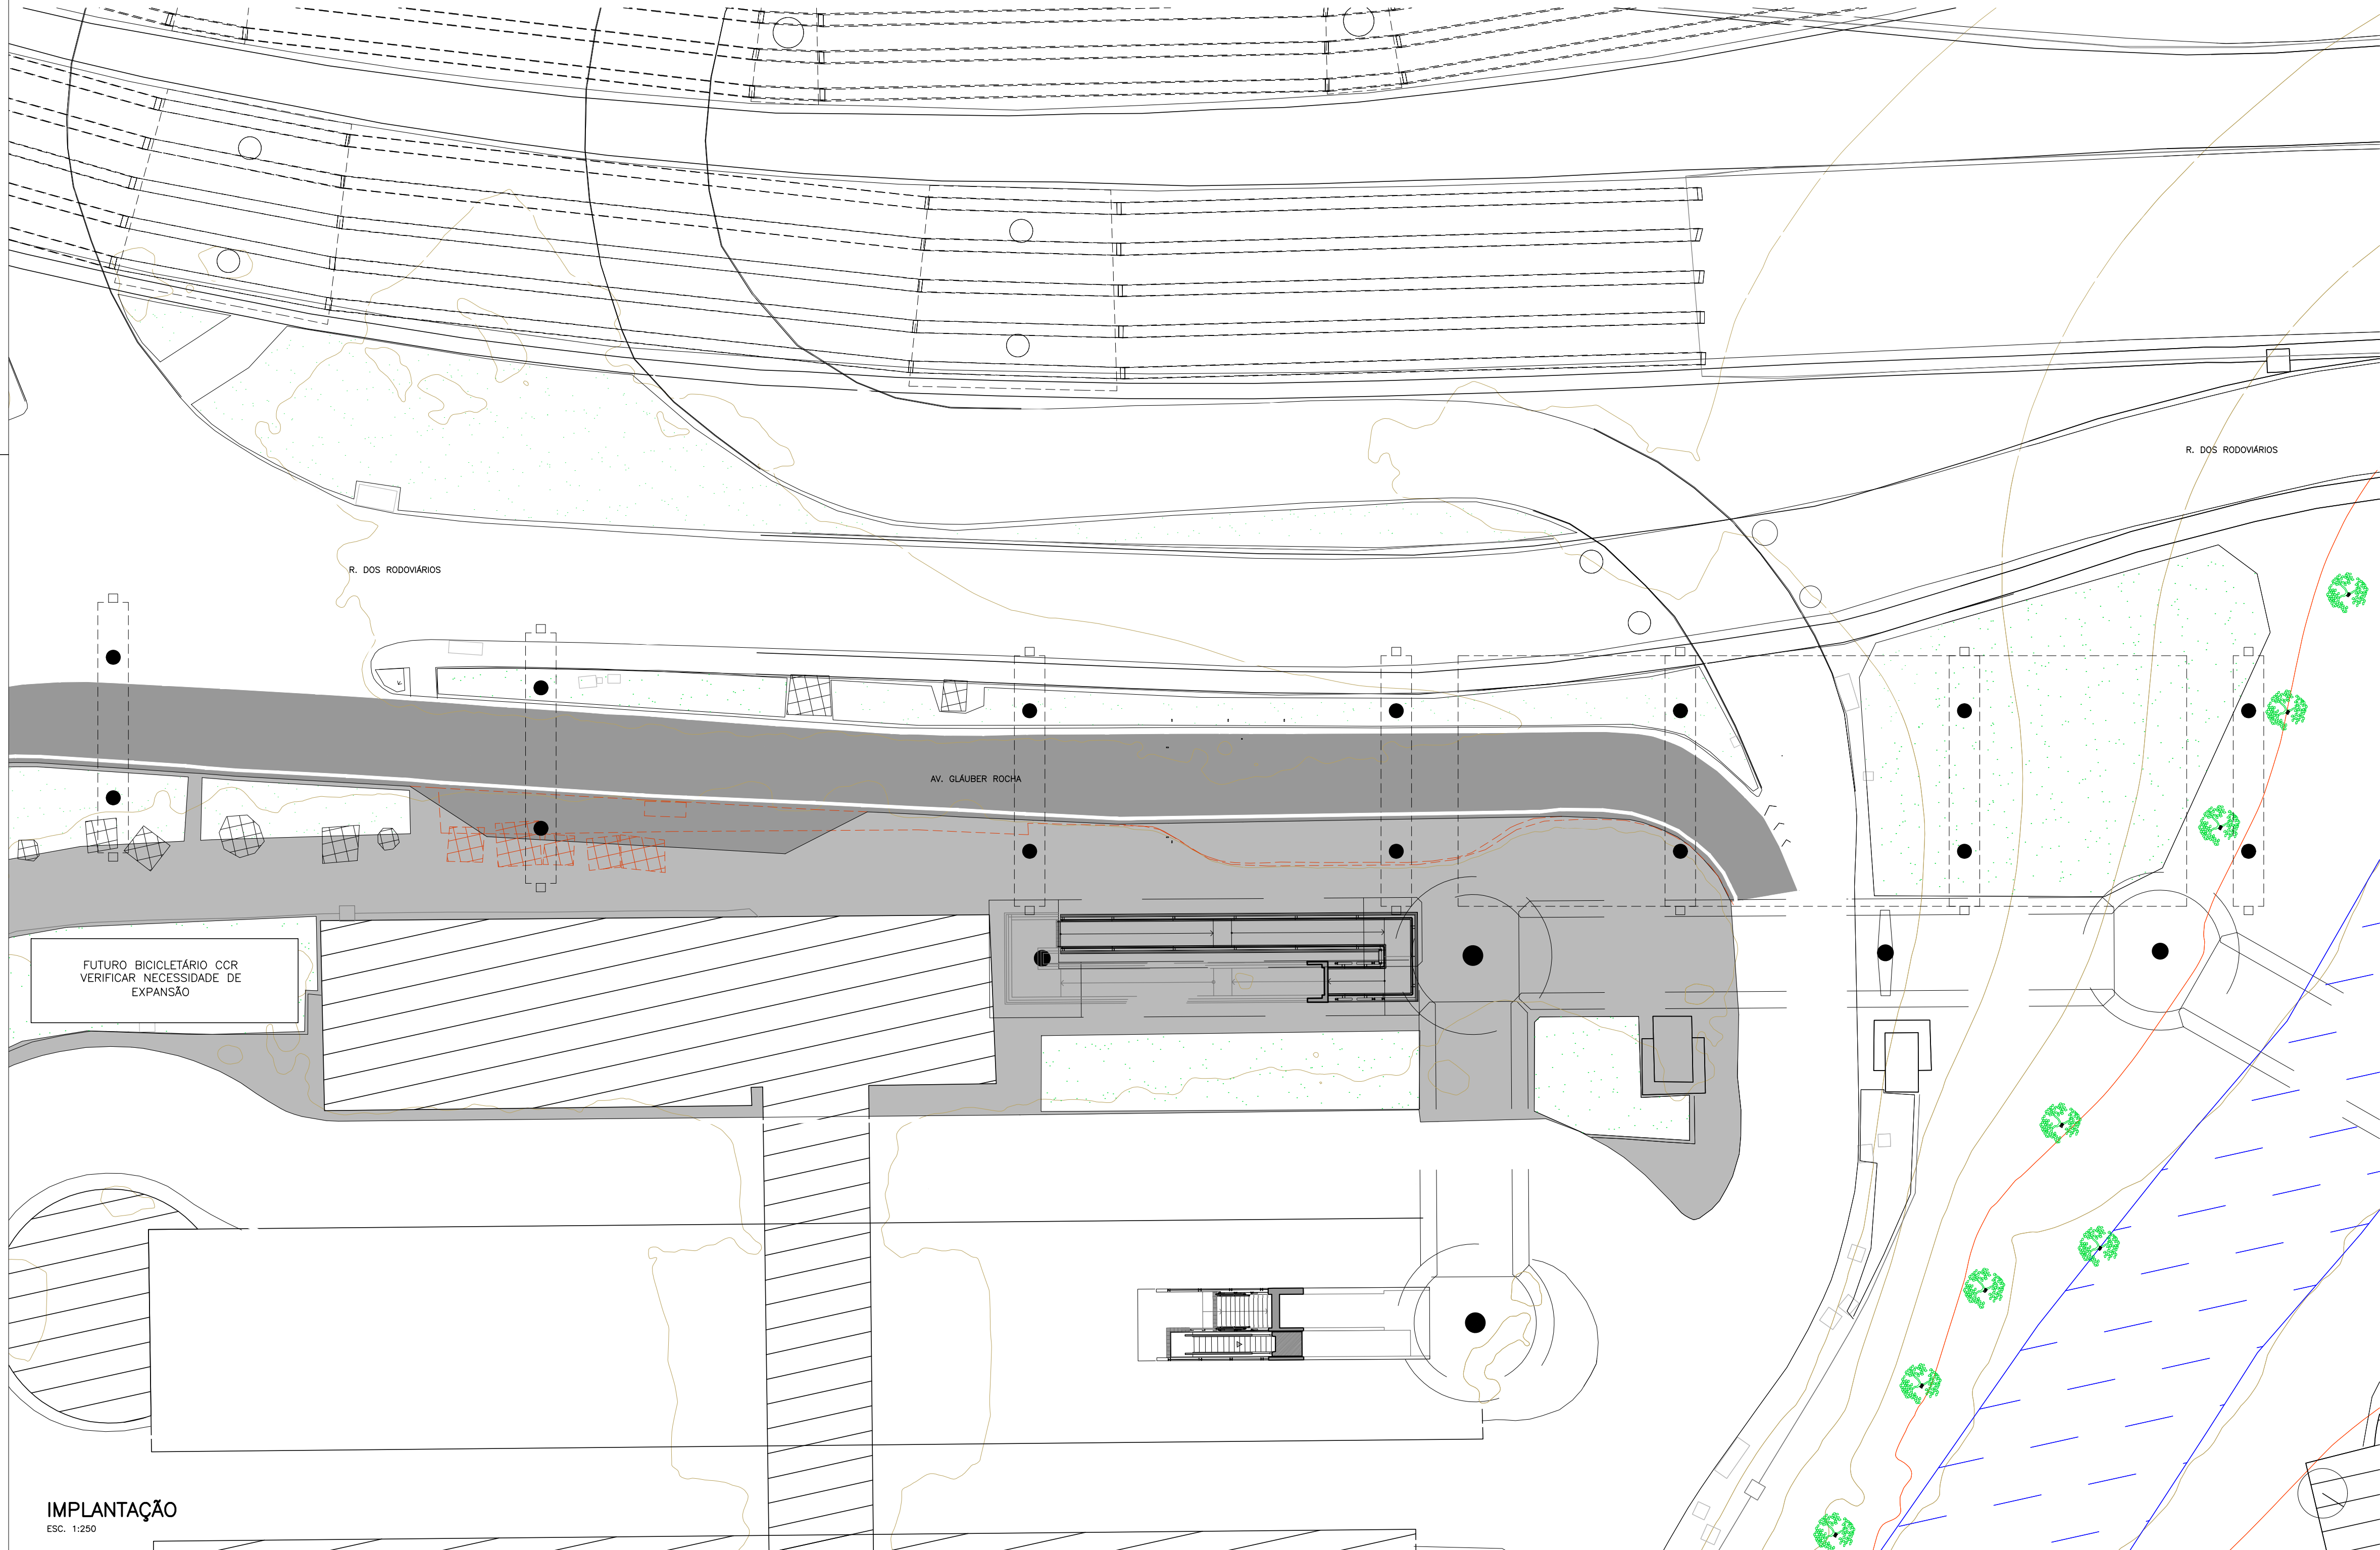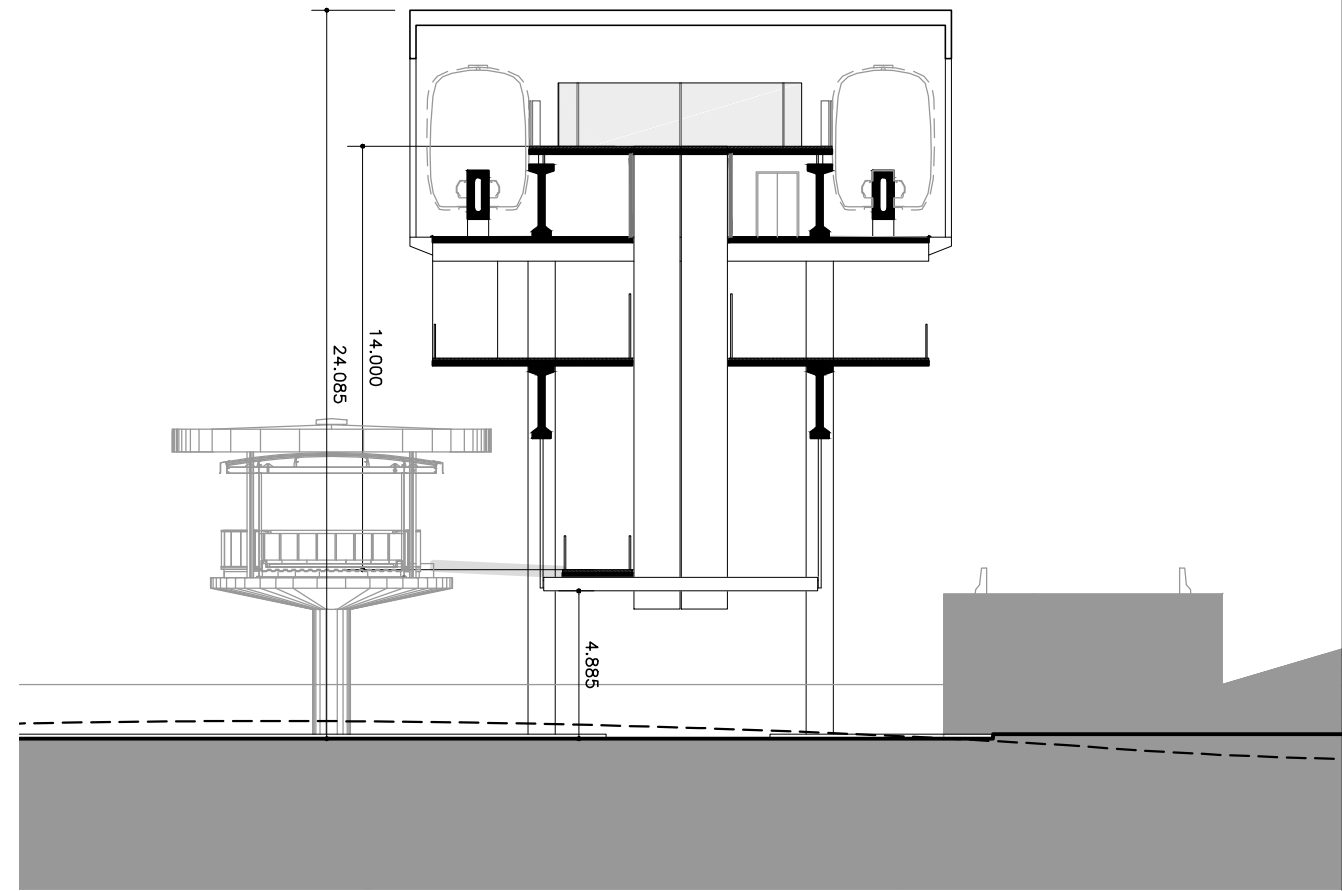

IMPLANTAÇÃO

ESC. 1:250

LEGENDA

	PASSEIO		ÁREA PERMEÁVEL		PONTO DE ÔNIBUS
	LEITO CARROÇÁVEL		DEMOLIÇÃO		
	VIA COMPARTILHADA		DESAPROPRIAÇÃO		

0A	Revisão 01		MMBB	
0	Emissão Inicial		MMBB	
Nº	Descrição		Emitente	Verificação
REVISÕES				
Códigos de Emissão				
AP – Aprovação LC – Construção IN – Informação PR – Preliminar CT – Certificado EI – Emissão Inicial				
Projeto		APPROVAÇÃO CONCESSIONÁRIA		
MMBB		/ /		
Desenho		VISTO		
Projeto		/ /		
Verificação		APPROVAÇÃO CTB		
Resp. Tec.		/ /		
Aprovação		/ /		

Secretaria de Desenvolvimento Urbano – SEDUR Companhia de Transporte da Bahia – CTB		
VLT DO SUBÚRBIO		
Cód. interno DE-M2.08.ES.C.AQ2-001_ACESSO NORTE		
Linha MONOTRILHO DO SUBÚRBIO		
Trecho M1 – MONOTRILHO DO SUBÚRBIO FASE 1		
Objeto AQ2 – PROJETO / ESTUDOS		
IMPLANTAÇÃO ESTAÇÃO ACESSO NORTE (CENTRALIZED I)		
Escala	Código	Revisão
1:250	DE-M2.08.ES/C.AQ2-001	00
		Emissão
		EI