



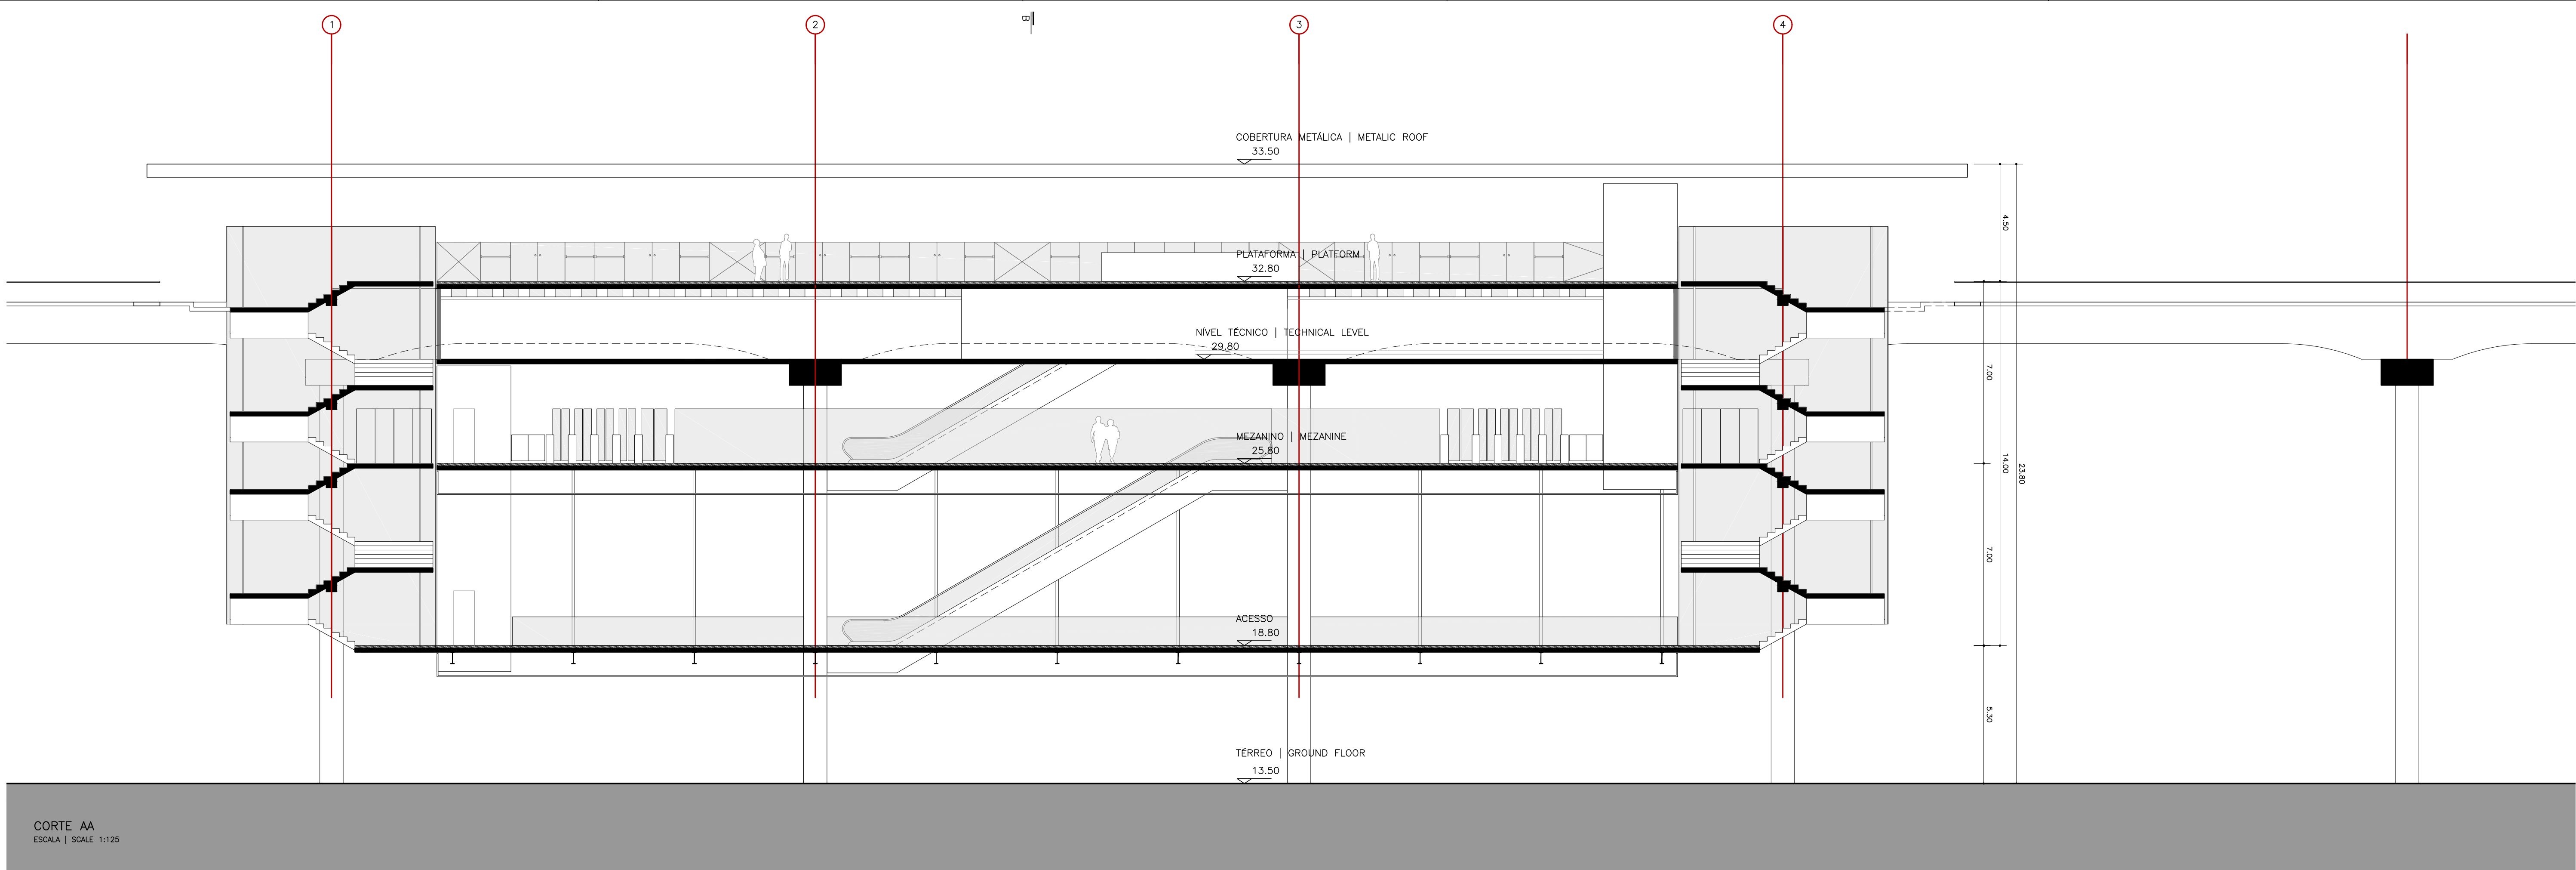

CORTE AA
ESCALA | SCALE 1:125

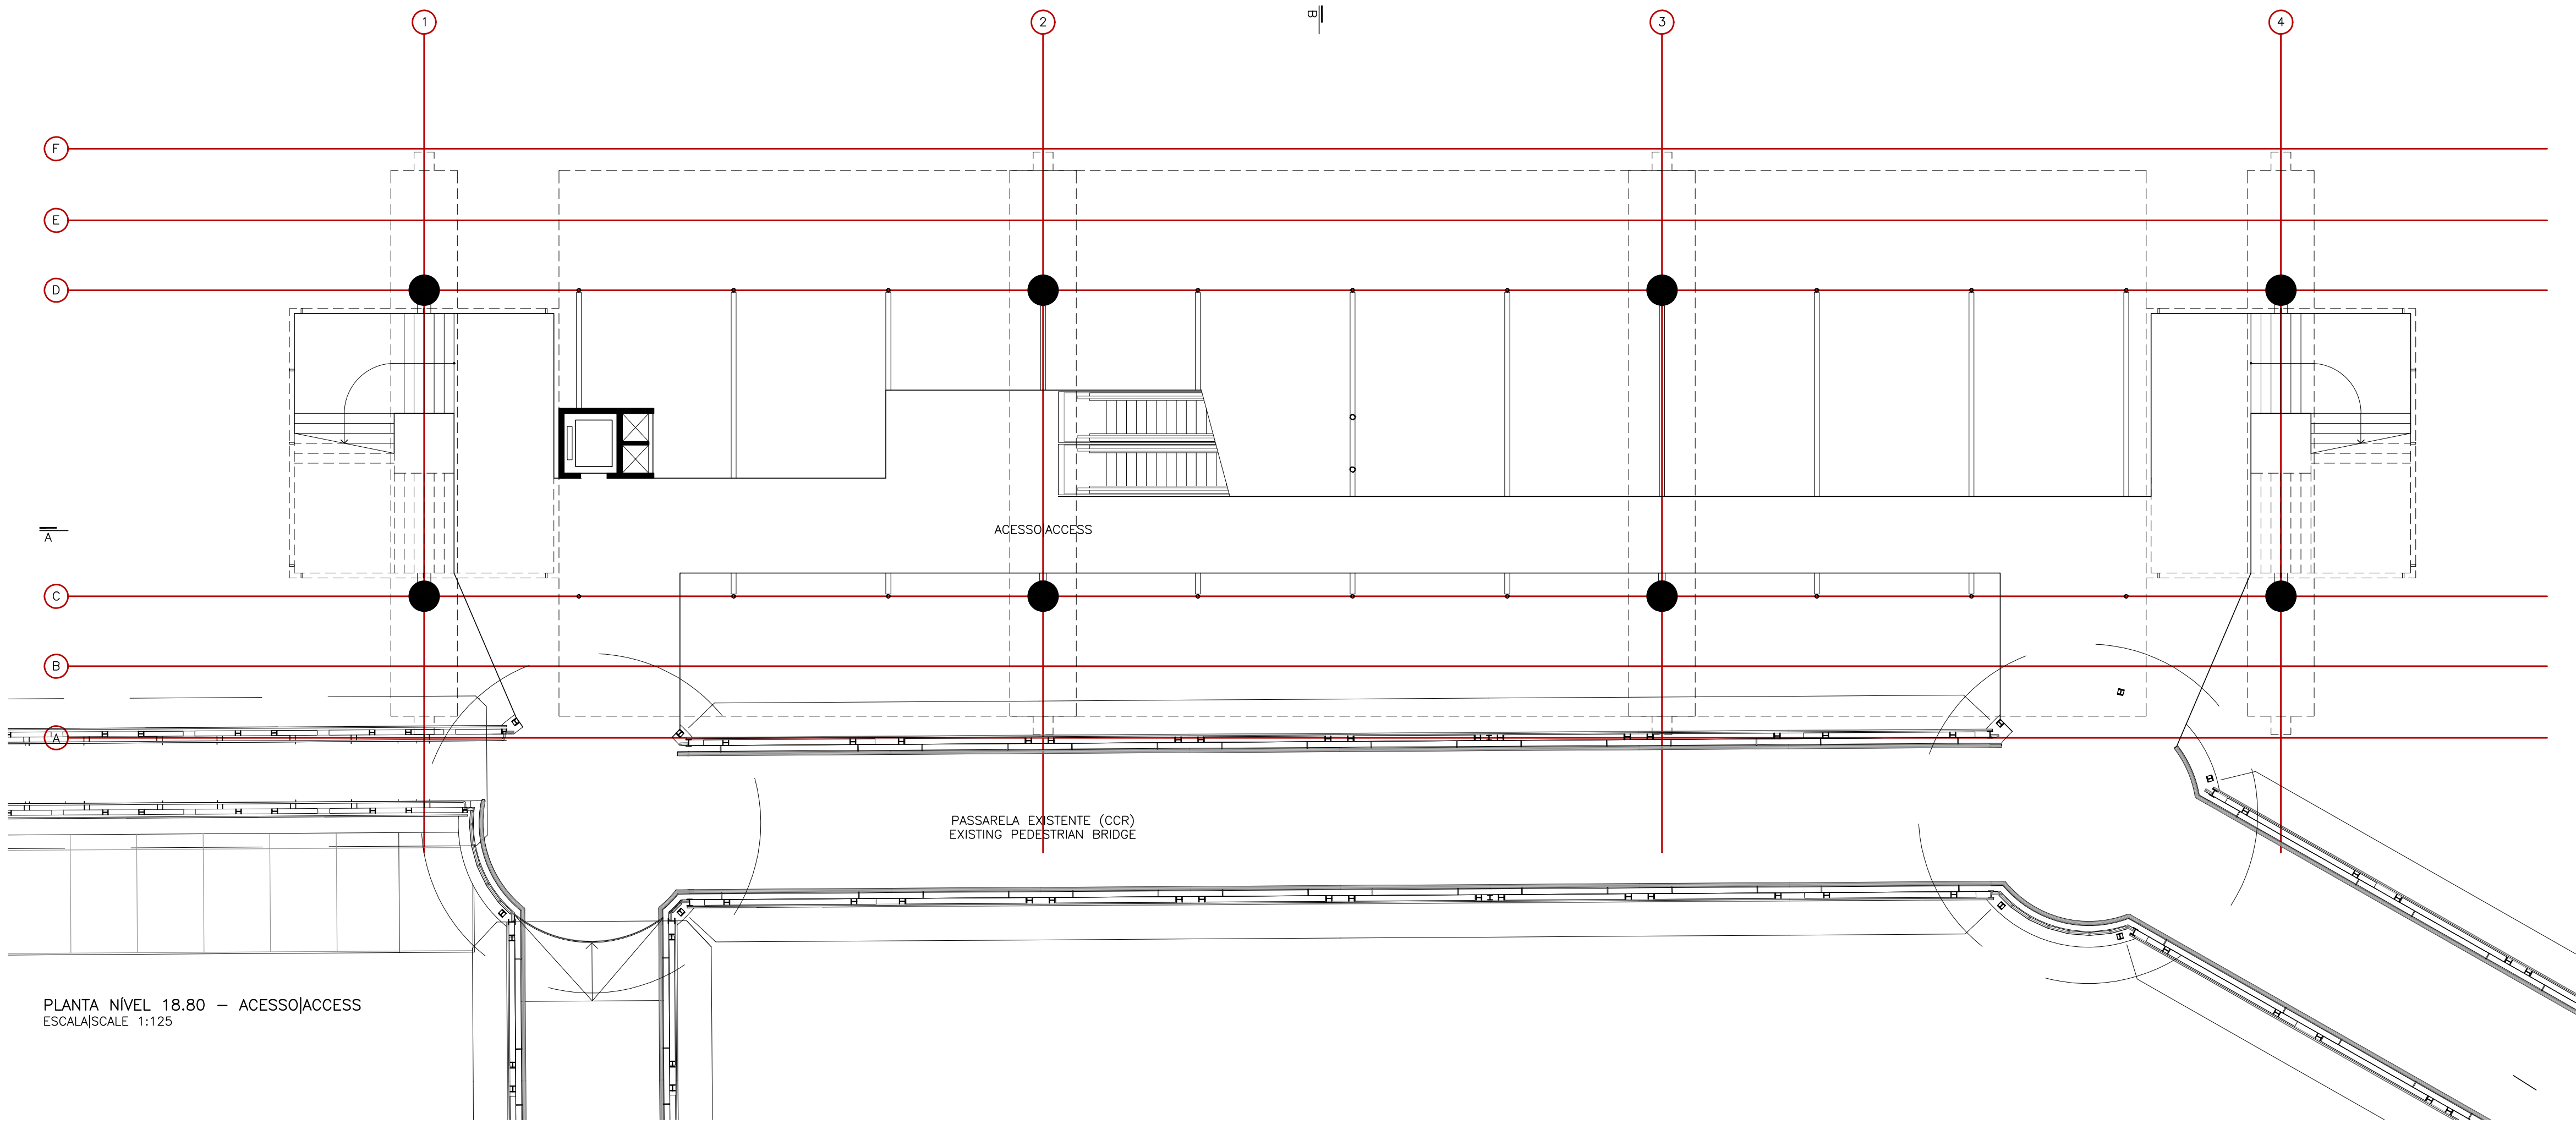

PLANTA NÍVEL 18.80 - ACESSO/ACCESS
ESCALA/SCALE 1:125

--	--	

				 Governo do Estado da Bahia Secretaria de Desenvolvimento Urbano	
Secretaria de Desenvolvimento Urbano – SEDUR Companhia de Transporte da Bahia – CTB					
VLT DO SUBÚRBIO					
Cód. interno DE-M2.08.ES_C.AQ2-001_ACESSO NORTE					
Linha MONOTRILHO DO SUBÚRBIO					
Trecho M1 – MONOTRILHO DO SUBÚRBIO FASE 1					
Objeto AQ2 – PROJETO / ESTUDOS					
ACESSO NORTE – PLANTA ACESSO E CORTE A					
Escala	Código			Revisão	Emissão
1:125	DE-M2.08.ES/C.AQ2-002			00	EI