


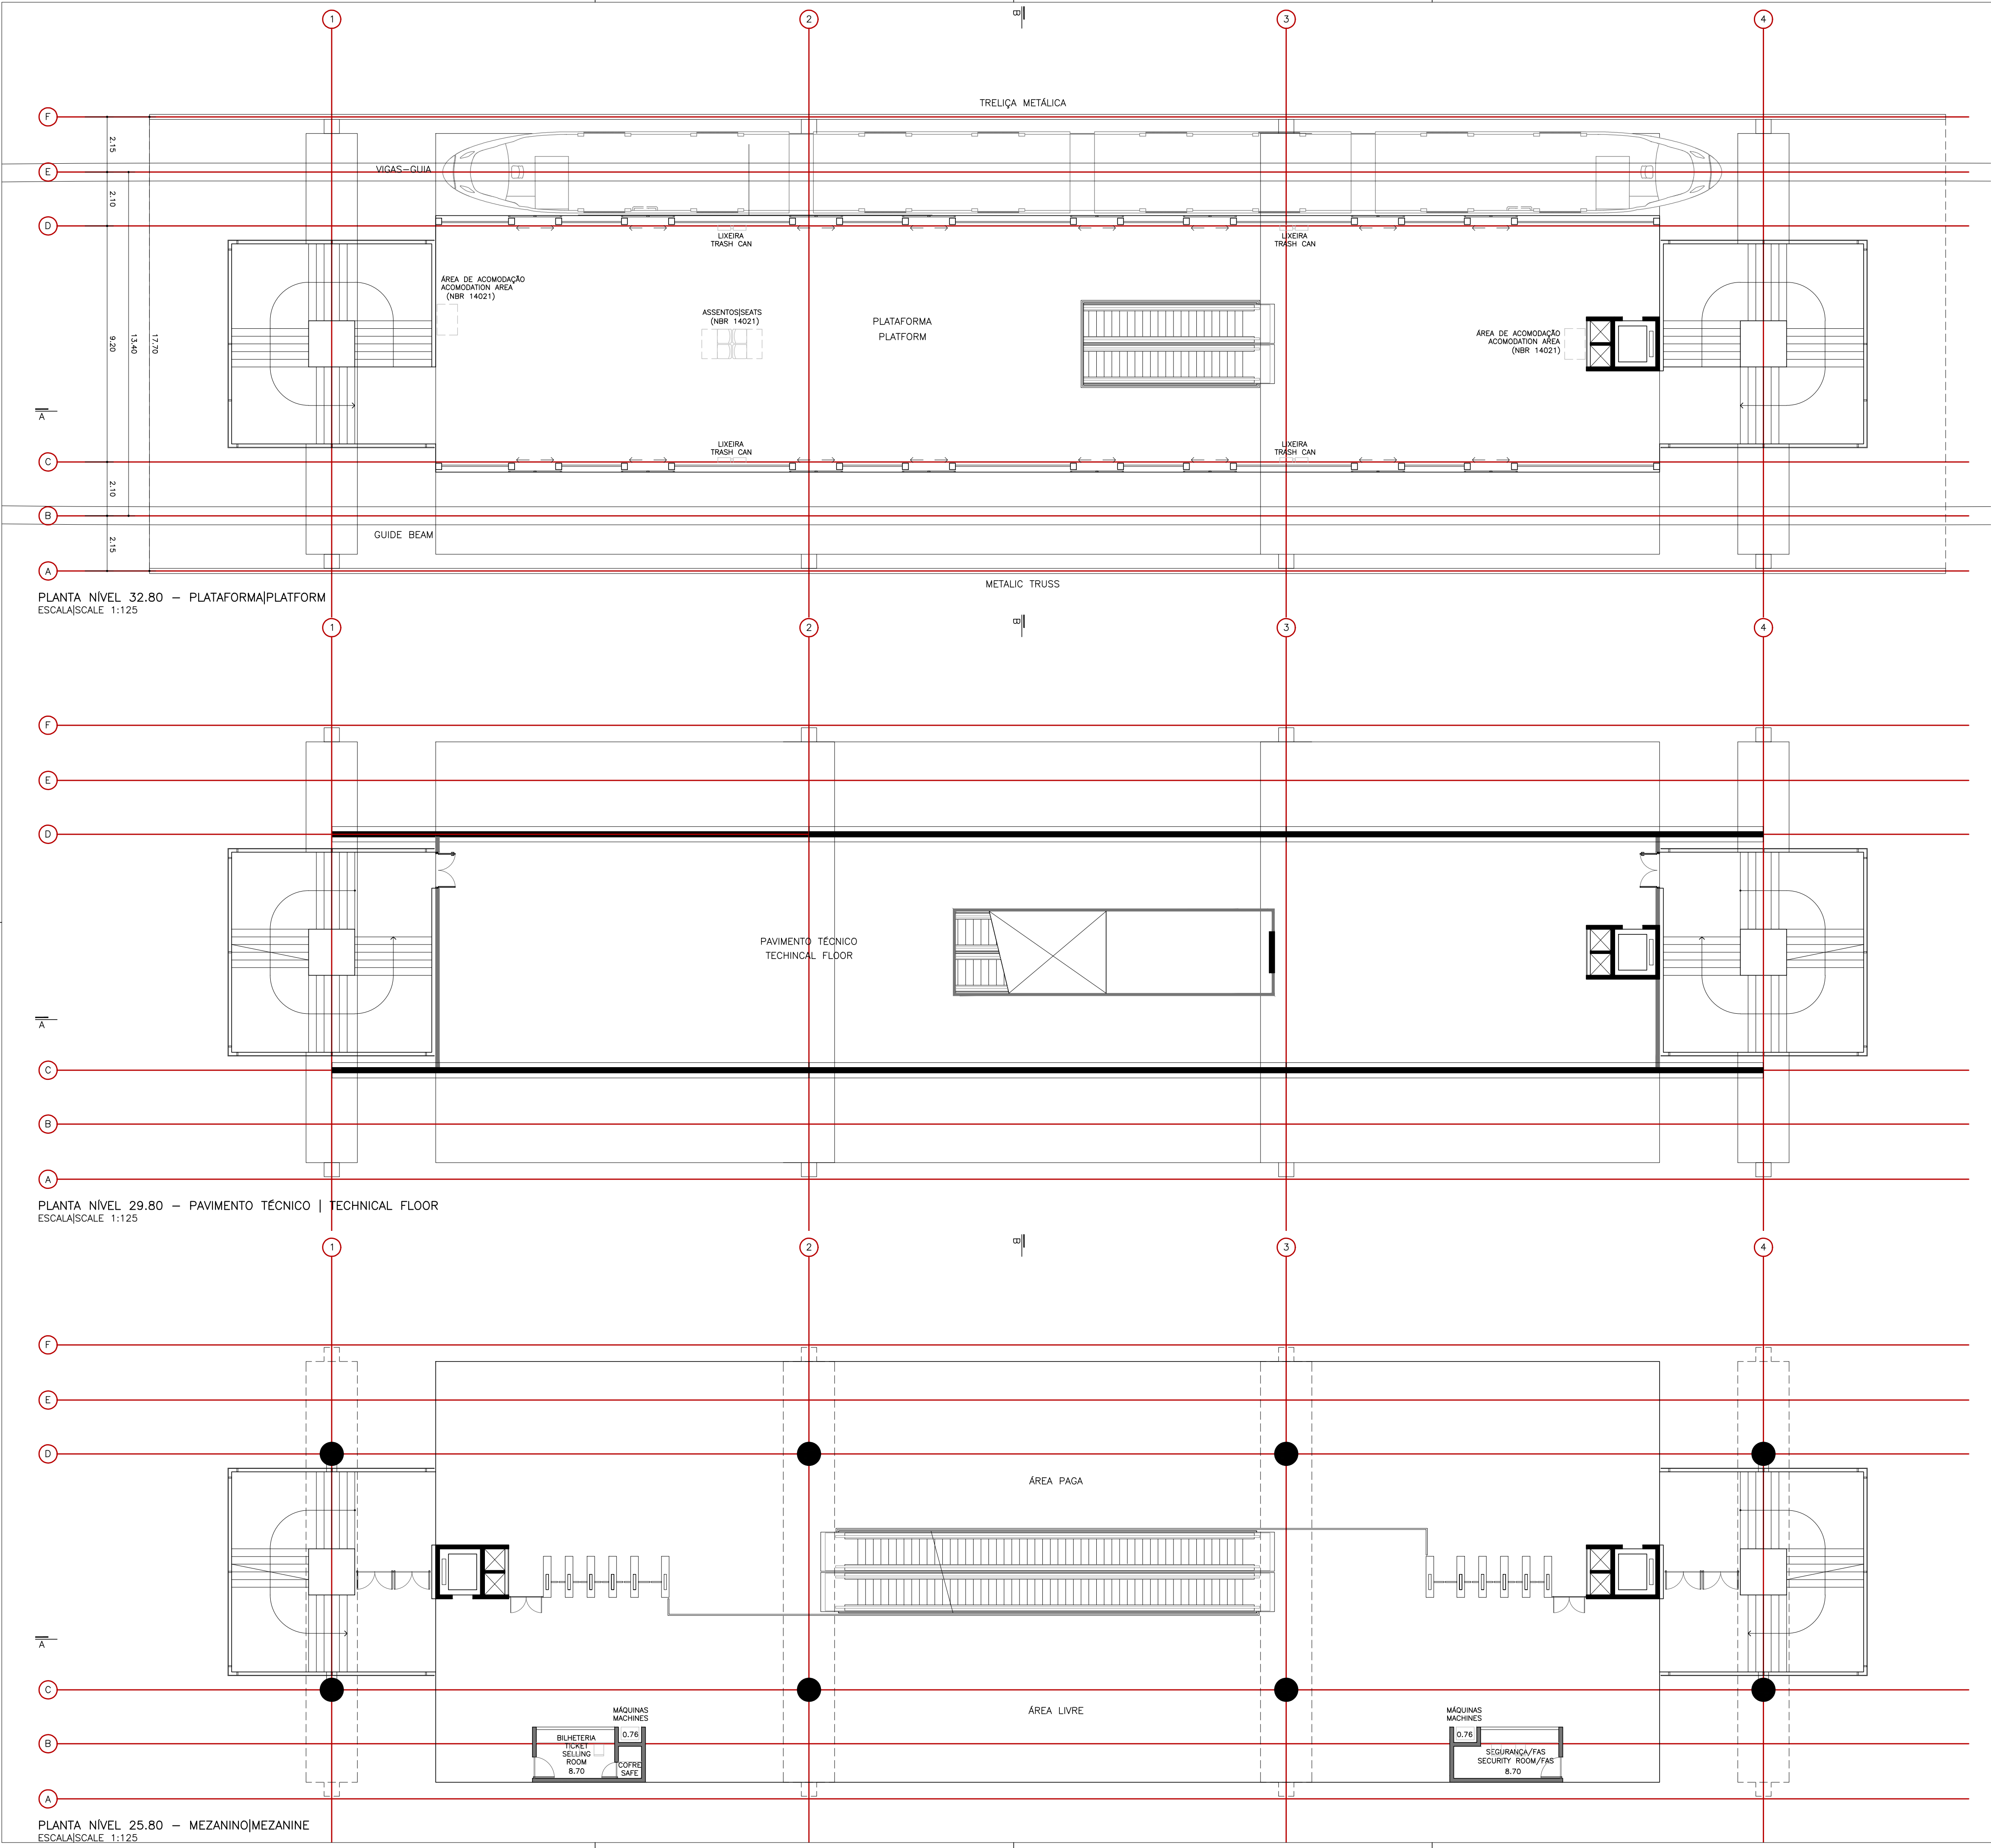

0	Emissão Inicial		MMBB	
Nº	Descrição	Emitente	Verificação	Aprovação
REVISÕES				
Códigos de Emissão AP-Aprovação LC-Construção IN-Informação PR - Preliminar CT-Certificado EI-Emissão Inicial				
Projeto		APROVAÇÃO CONCESSIONÁRIA		
MMBB		/ /		
Desenho		VISTO		
Projeto		/ /		
Verificação		APROVAÇÃO CTB		
Resp. Tec.		/ /		
Aprovação		/ /		

				 Secretaria de Desenvolvimento Urbano	
Secretaria de Desenvolvimento Urbano – SEDUR Companhia de Transporte da Bahia – CTB					
VLT DO SUBÚRBIO					
Cód. interno DE-M2.08.ES_C.AQ2-001_ACESSO NORTE					
Linha MONOTRILHO DO SUBÚRBIO					
Trecho M1 – MONOTRILHO DO SUBÚRBIO FASE 1					
Objeto AQ2 – PROJETO / ESTUDOS					
ACESSO NORTE – PLANTAS MEZANINO, NÍVEL TÉCNICO E PLATAFORMA					
Escala 1:125	Código DE-M2.08.ES/C.AQ2-003		Revisão 00	Emissão EI	