
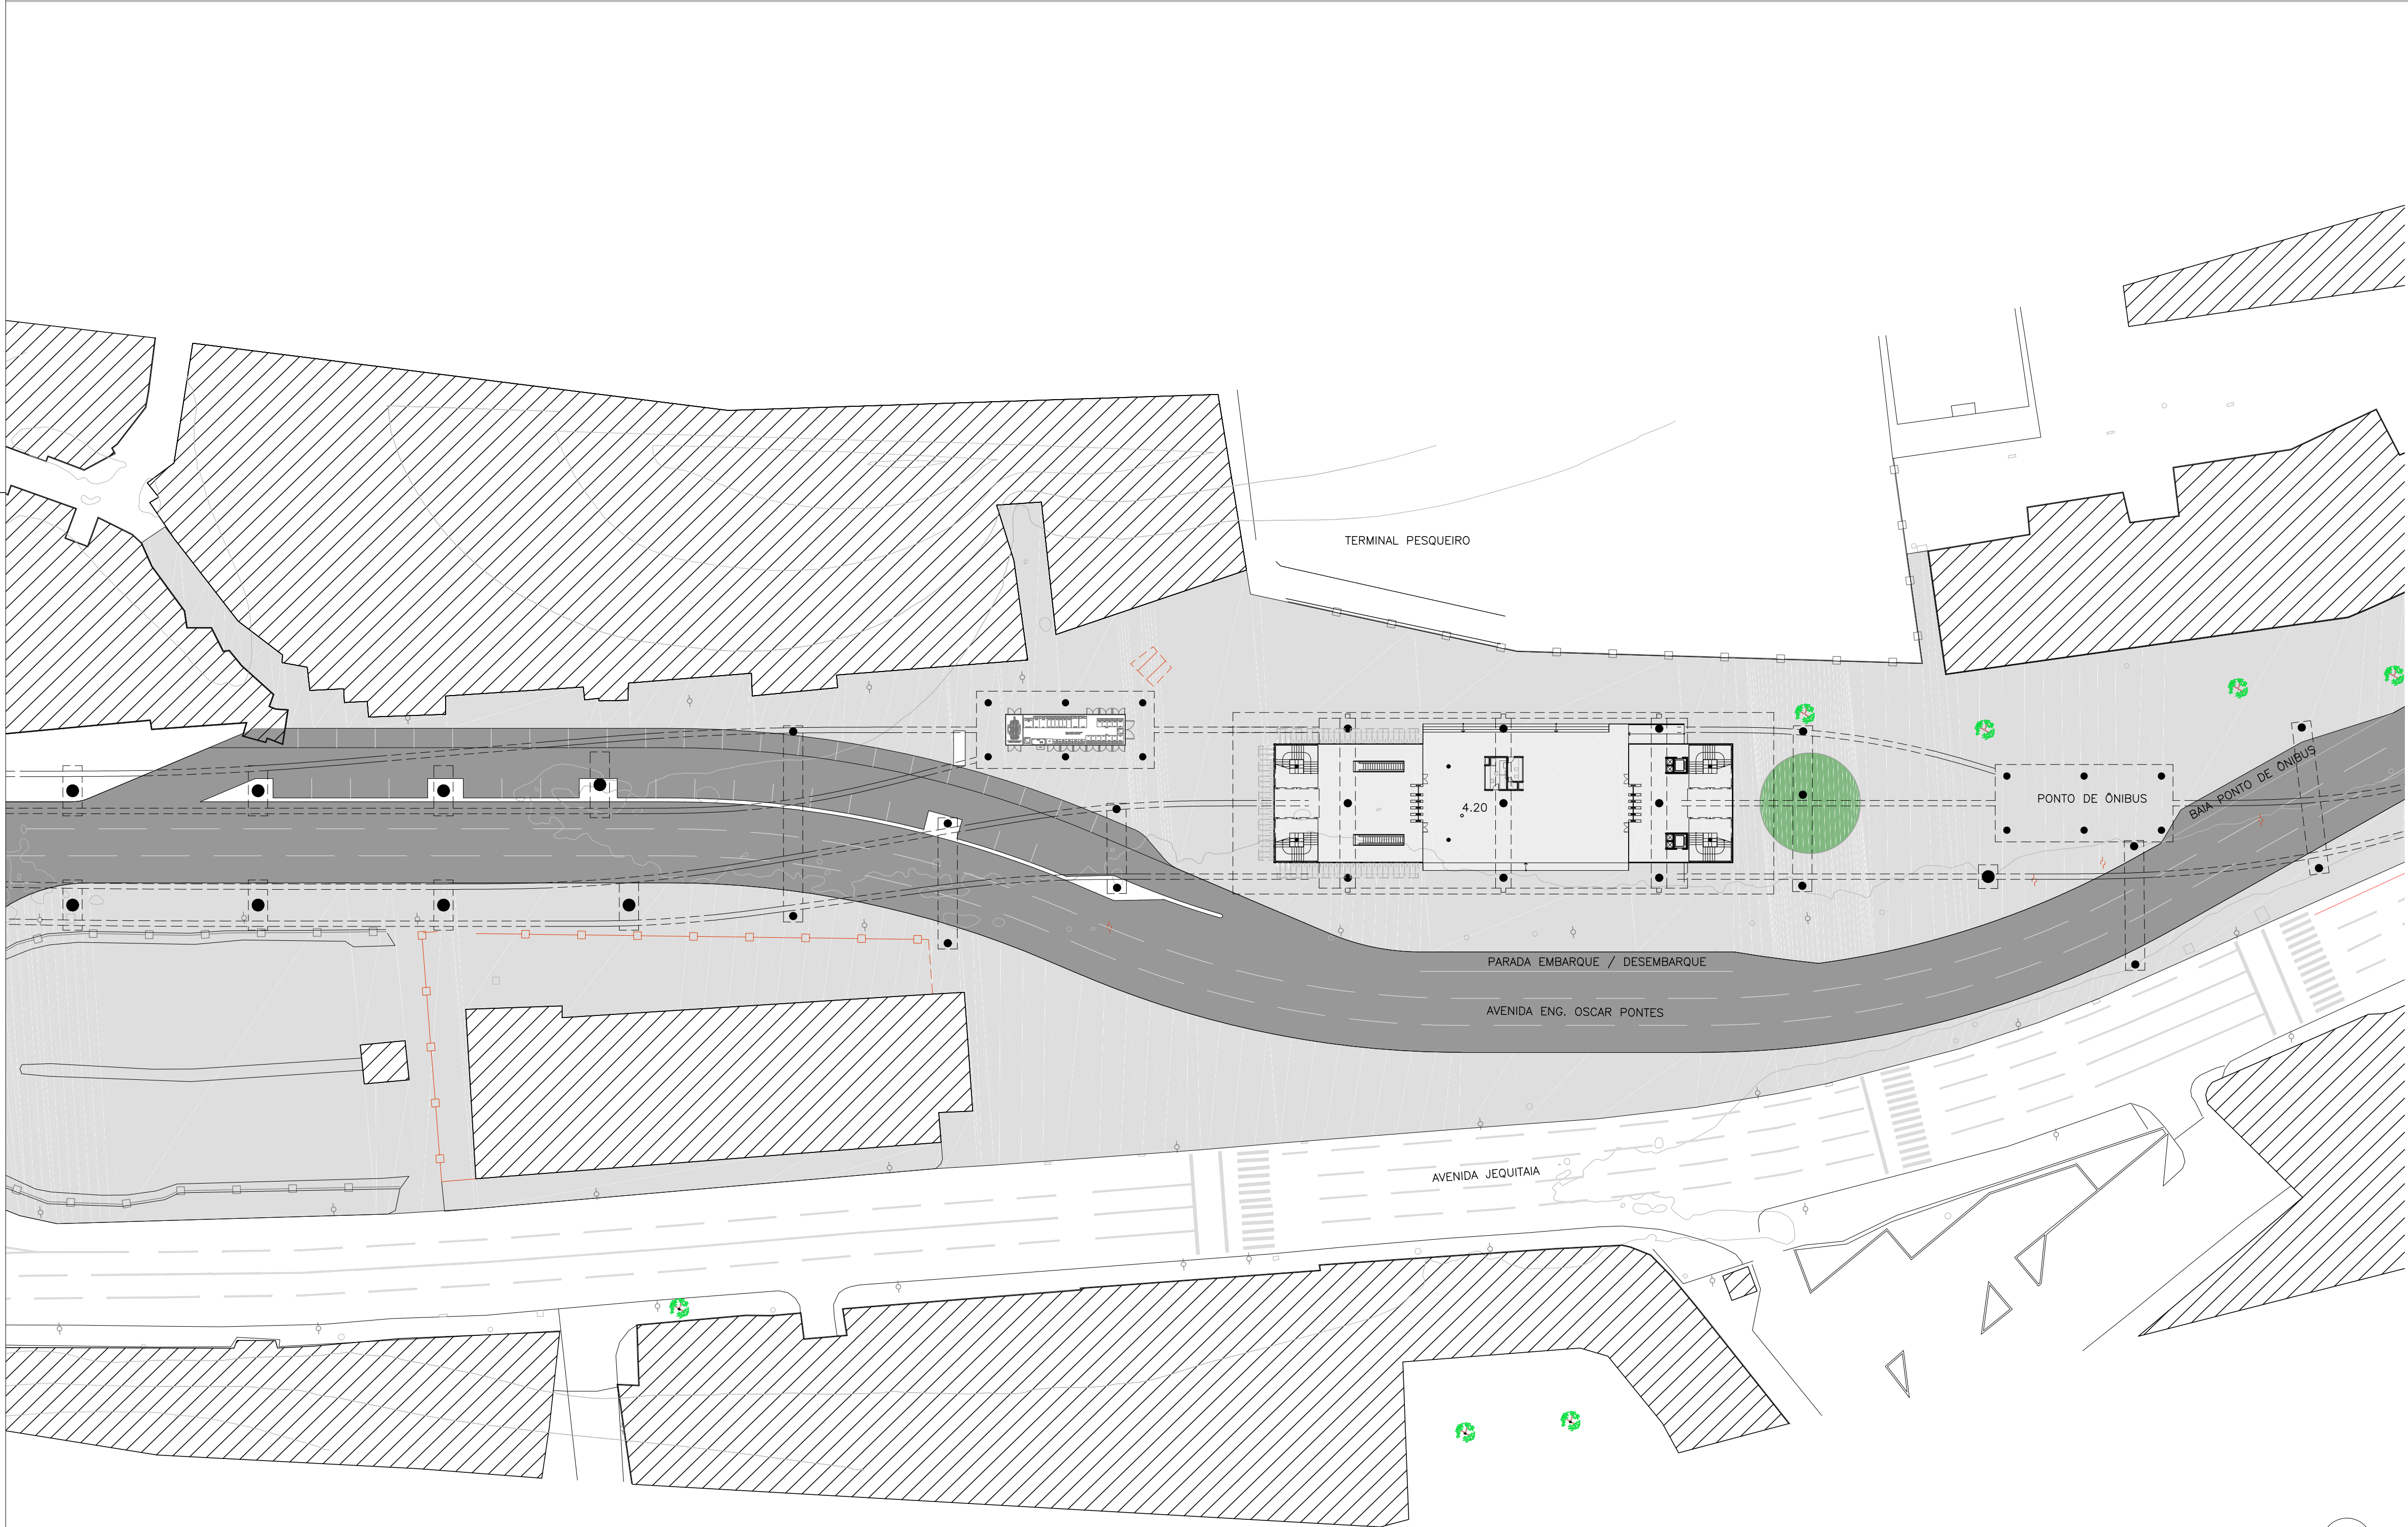


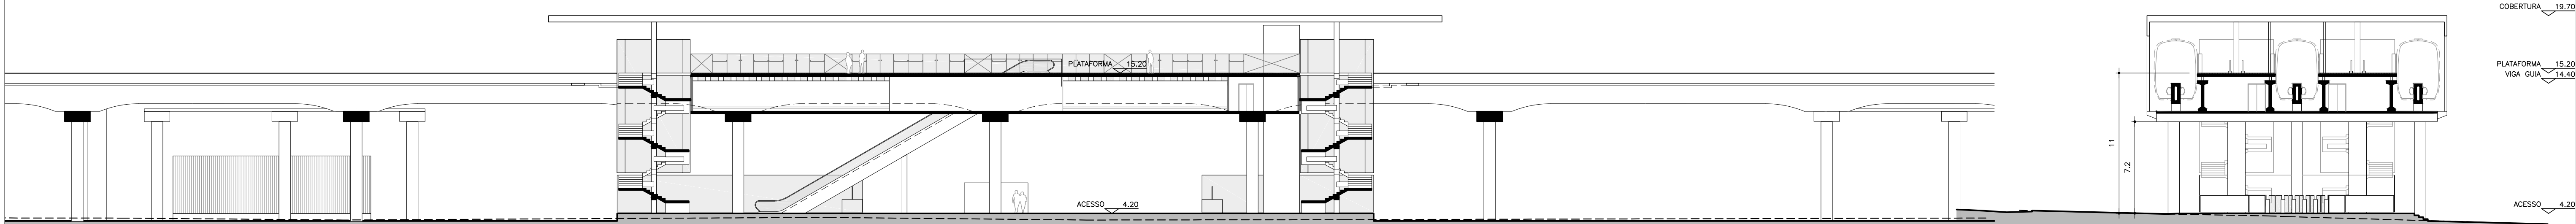

SITUAÇÃO

LEGENDA		
PASSEIO	ÁREA PERMEÁVEL	PONTO DE ÔNIBUS
LEITO CARROÇÁVEL	DEMOLIÇÃO	
VIA COMPARTILHADA	DESAPROPRIAÇÃO	

REVISÕES				
Nº	Emissão Inicial	Descrição	MMBB	Verificação
Nº	Descrição	MMBB	Verificação	Aprovação
Códigos de Emissão				
AP - Aprovação LC - Construção IN - Informação PR - Preliminar CT - Certificado EI - Emissão Inicial				
Projeto			APPROVAÇÃO: CONCESSIONÁRIA	
Desenho			VISTO	
Projeto			APPROVAÇÃO: CTB	
Verificação				
Resp. Tec.				
Aprovação				