



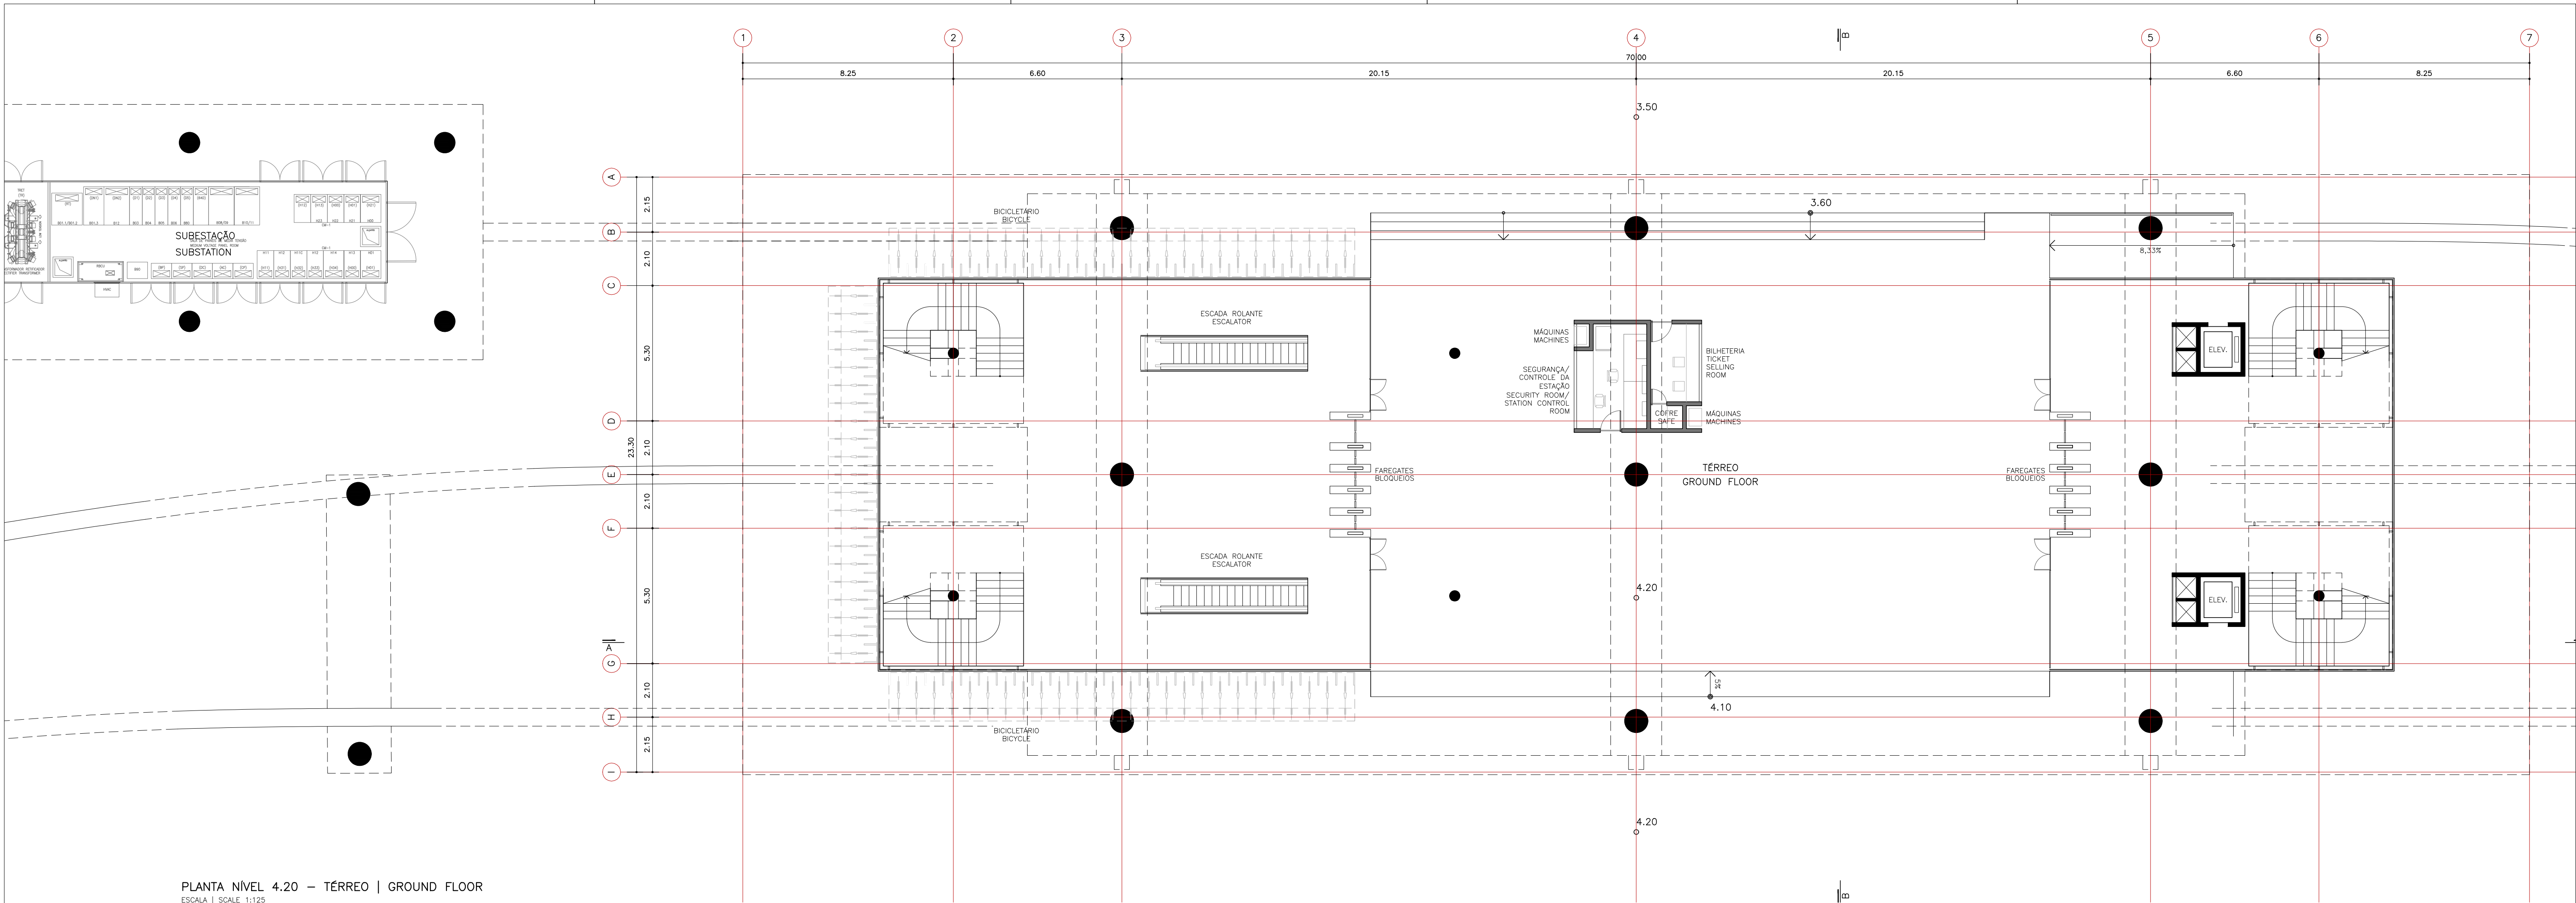

PLANTA NÍVEL 4.20 – TÉRREO | GROUND FLOOR
ESCALA | SCALE 1:125

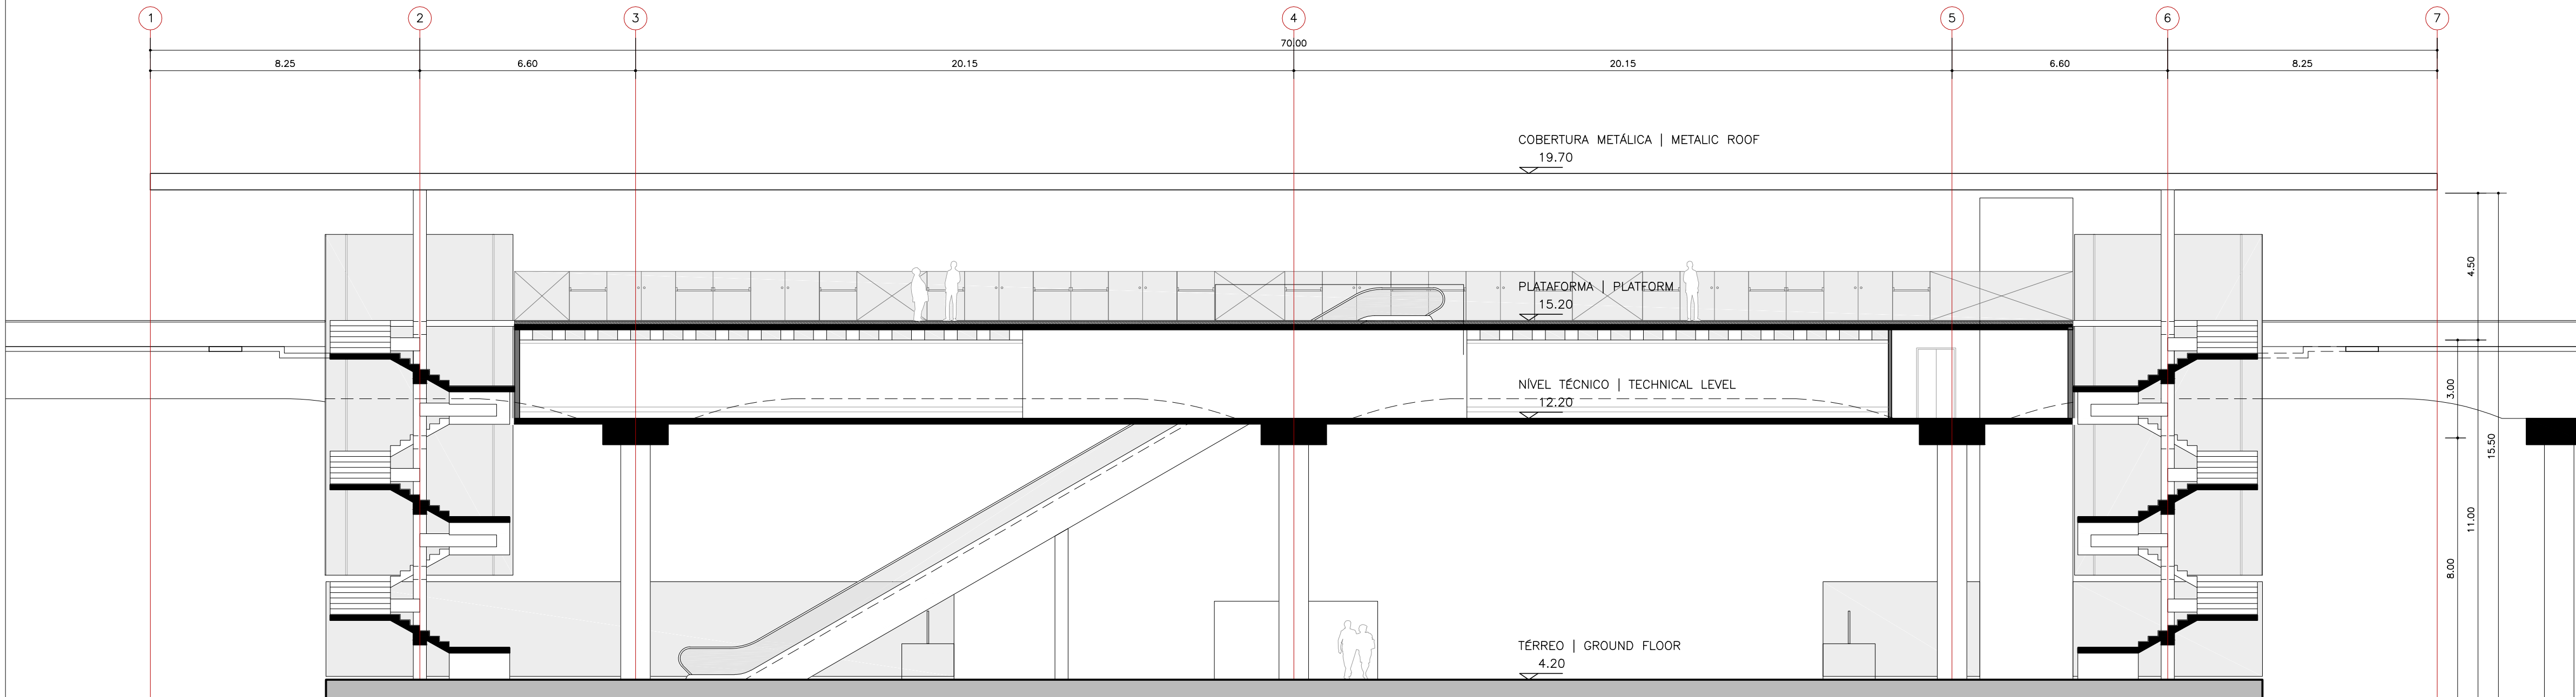

CORTE AA
ESCALA | SCALE 1:125

0	Emissão Inicial	MMBB		
Nº	Descrição	Emitente	Verificação	Aprovação
REVISÕES				
Códigos de Emissão AP=Aprovação LC=Construção IN=Informação PR=Preliminar CT=Certificado EI=Emissão Inicial				
Projeto		APROVAÇÃO CONCESSIONÁRIA		
Desenho		MMBB	09/08/19	/ /
Projeto		MMBB	09/08/19	/ /
Verificação		APROVAÇÃO CTB		
Resp. Tec.				
Aprovação				

		Secretaria de Desenvolvimento Urbano – SEDUR Companhia de Transporte da Bahia – CTB	
Cód. interno 347AP_SÃO JOAQUIM_R00		VLT DO SUBÚRBIO	
Linha MONOTRILHO DO SUBÚRBIO			
Trecho M1 – MONOTRILHO DO SUBÚRBIO FASE 1			
Objeto AQ2 – PROJETO / ESTUDOS			
PARADA SÃO JOAQUIM – PLANTA TÉRREO E CORTE			
Escala 1:125	Código DE=MG.00.ES/C.AQ2-002	Revisão 00	Emissão EI