



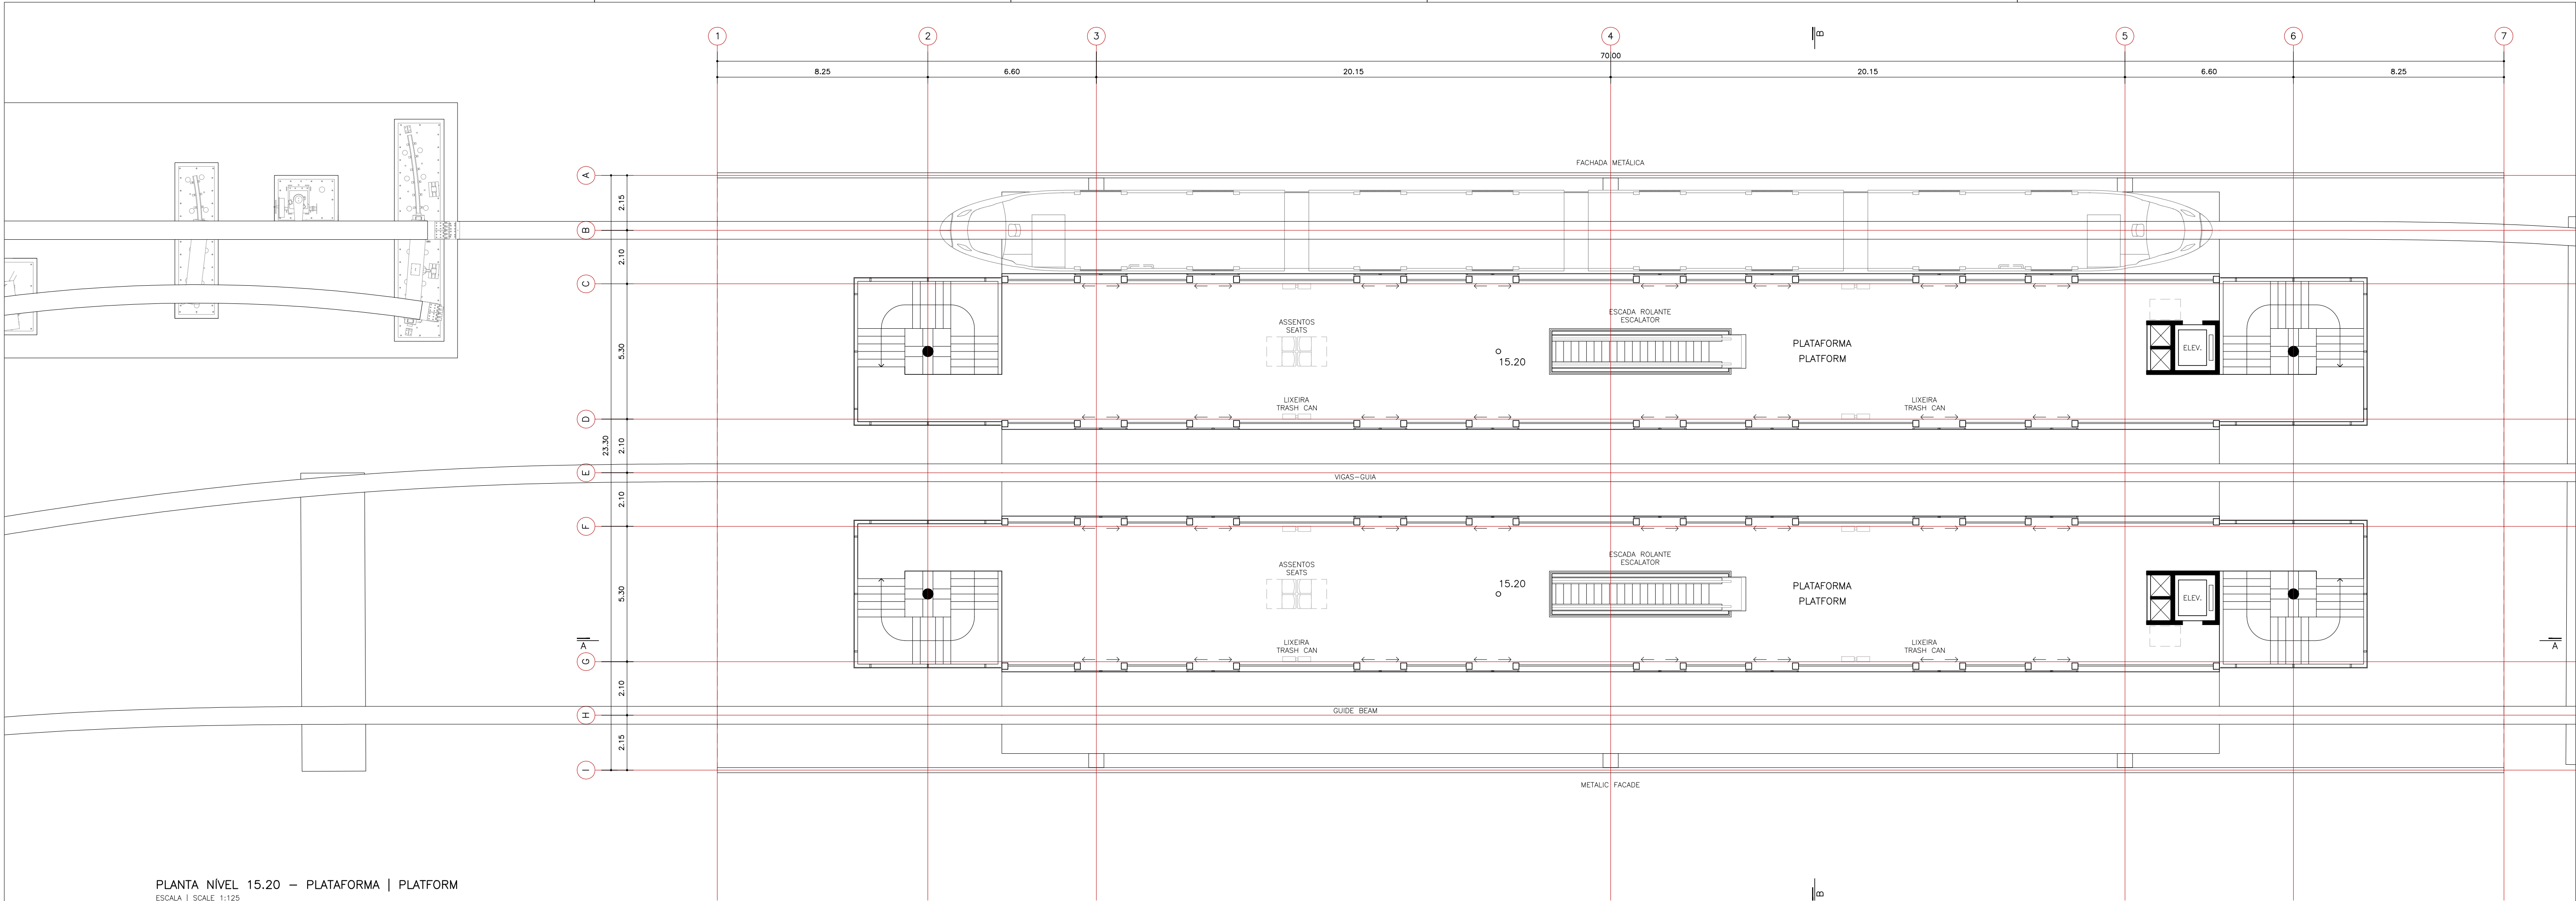

PLANTA NÍVEL 15.20 - PLATAFORMA | PLATFORM

ESCALA | SCALE 1:125

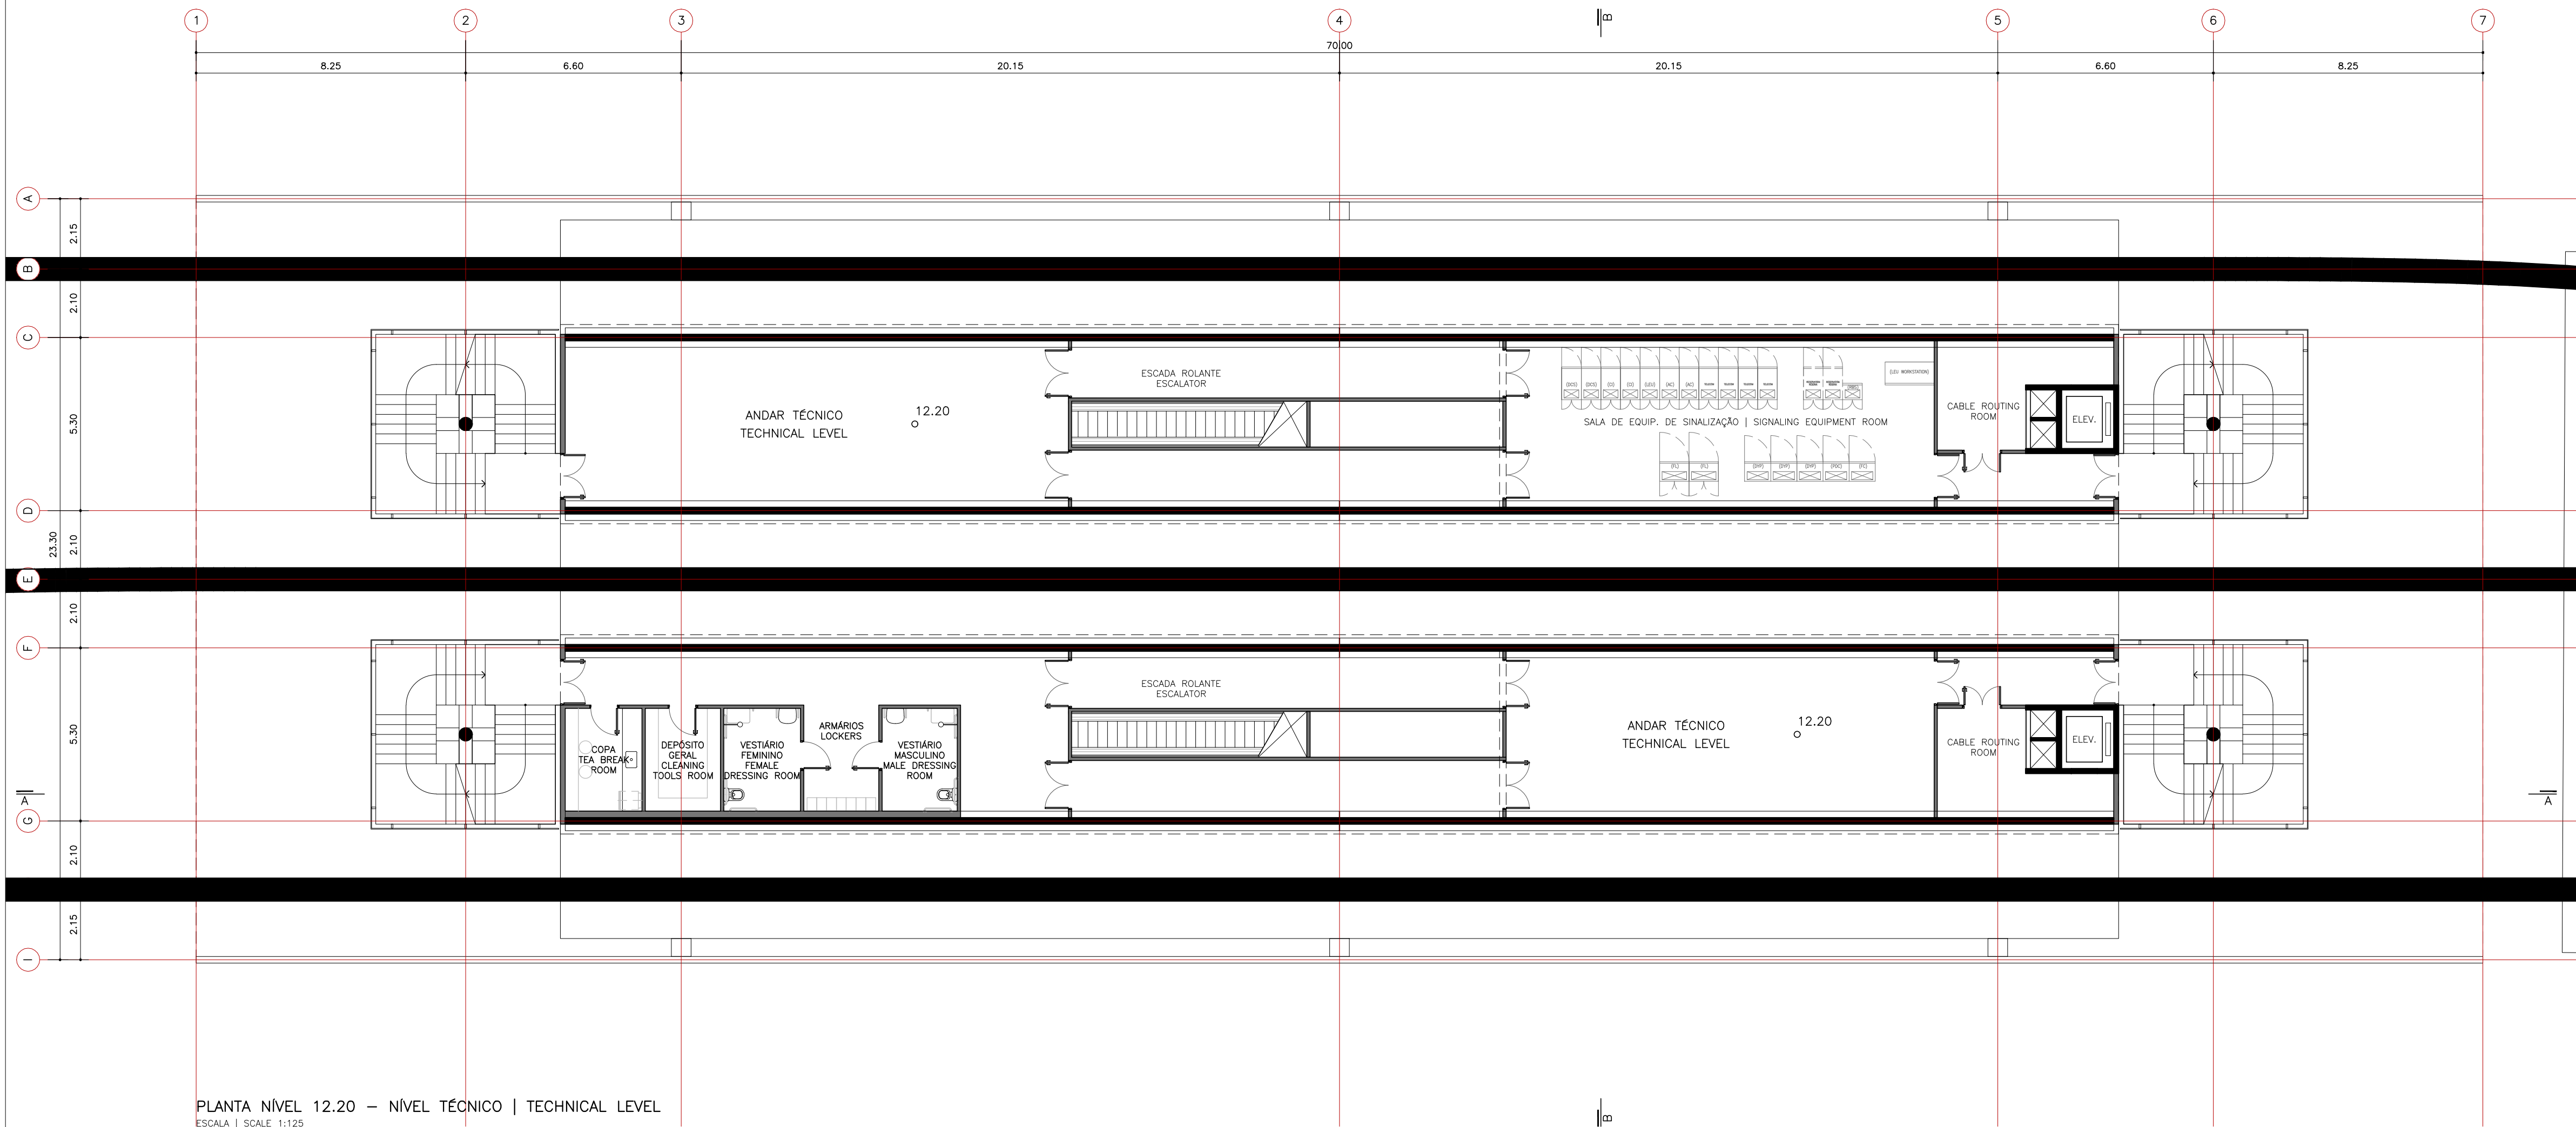

PLANTA NÍVEL 12.20 - NÍVEL TÉCNICO | TECHNICAL LEVEL

ESCALA | SCALE 1:125

0	Emissão Inicial		MMBB	
Nº	Descrição	Emitente	Verificação	Aprovação
REVISÕES				
Códigos de Emissão				
AP-Aprovação	LC-Construção	IN-Informação	PR - Preliminar	CT-Certificado
Projeto				
MMBB				
Desenho	MMBB	09/08/19		/ /
Projeto	MMBB	09/08/19		/ /
Verificação				/ /
Resp. Tec.				/ /
Aprovação				/ /
APROVAÇÃO CONCESSIONÁRIA				
VISTO				
APROVAÇÃO CTB				
Cód. interno 347AP_SÃO JOAQUIM_R00				
Linha MONOTRILHO DO SUBÚRBIO				
Trecho M1 - MONOTRILHO DO SUBÚRBIO FASE 1				
Objeto A02 - PROJETO / ESTUDOS				
PARADA SÃO JOAQUIM - PLANTAS PLATAFORMA E NÍVEL TÉCNICO				
Escala 1:125	Código DE-MG.00.ES/C.AQ2-003	Revisão 00	Emissão EI	